




RETE ESISTENTE FOGNATURA

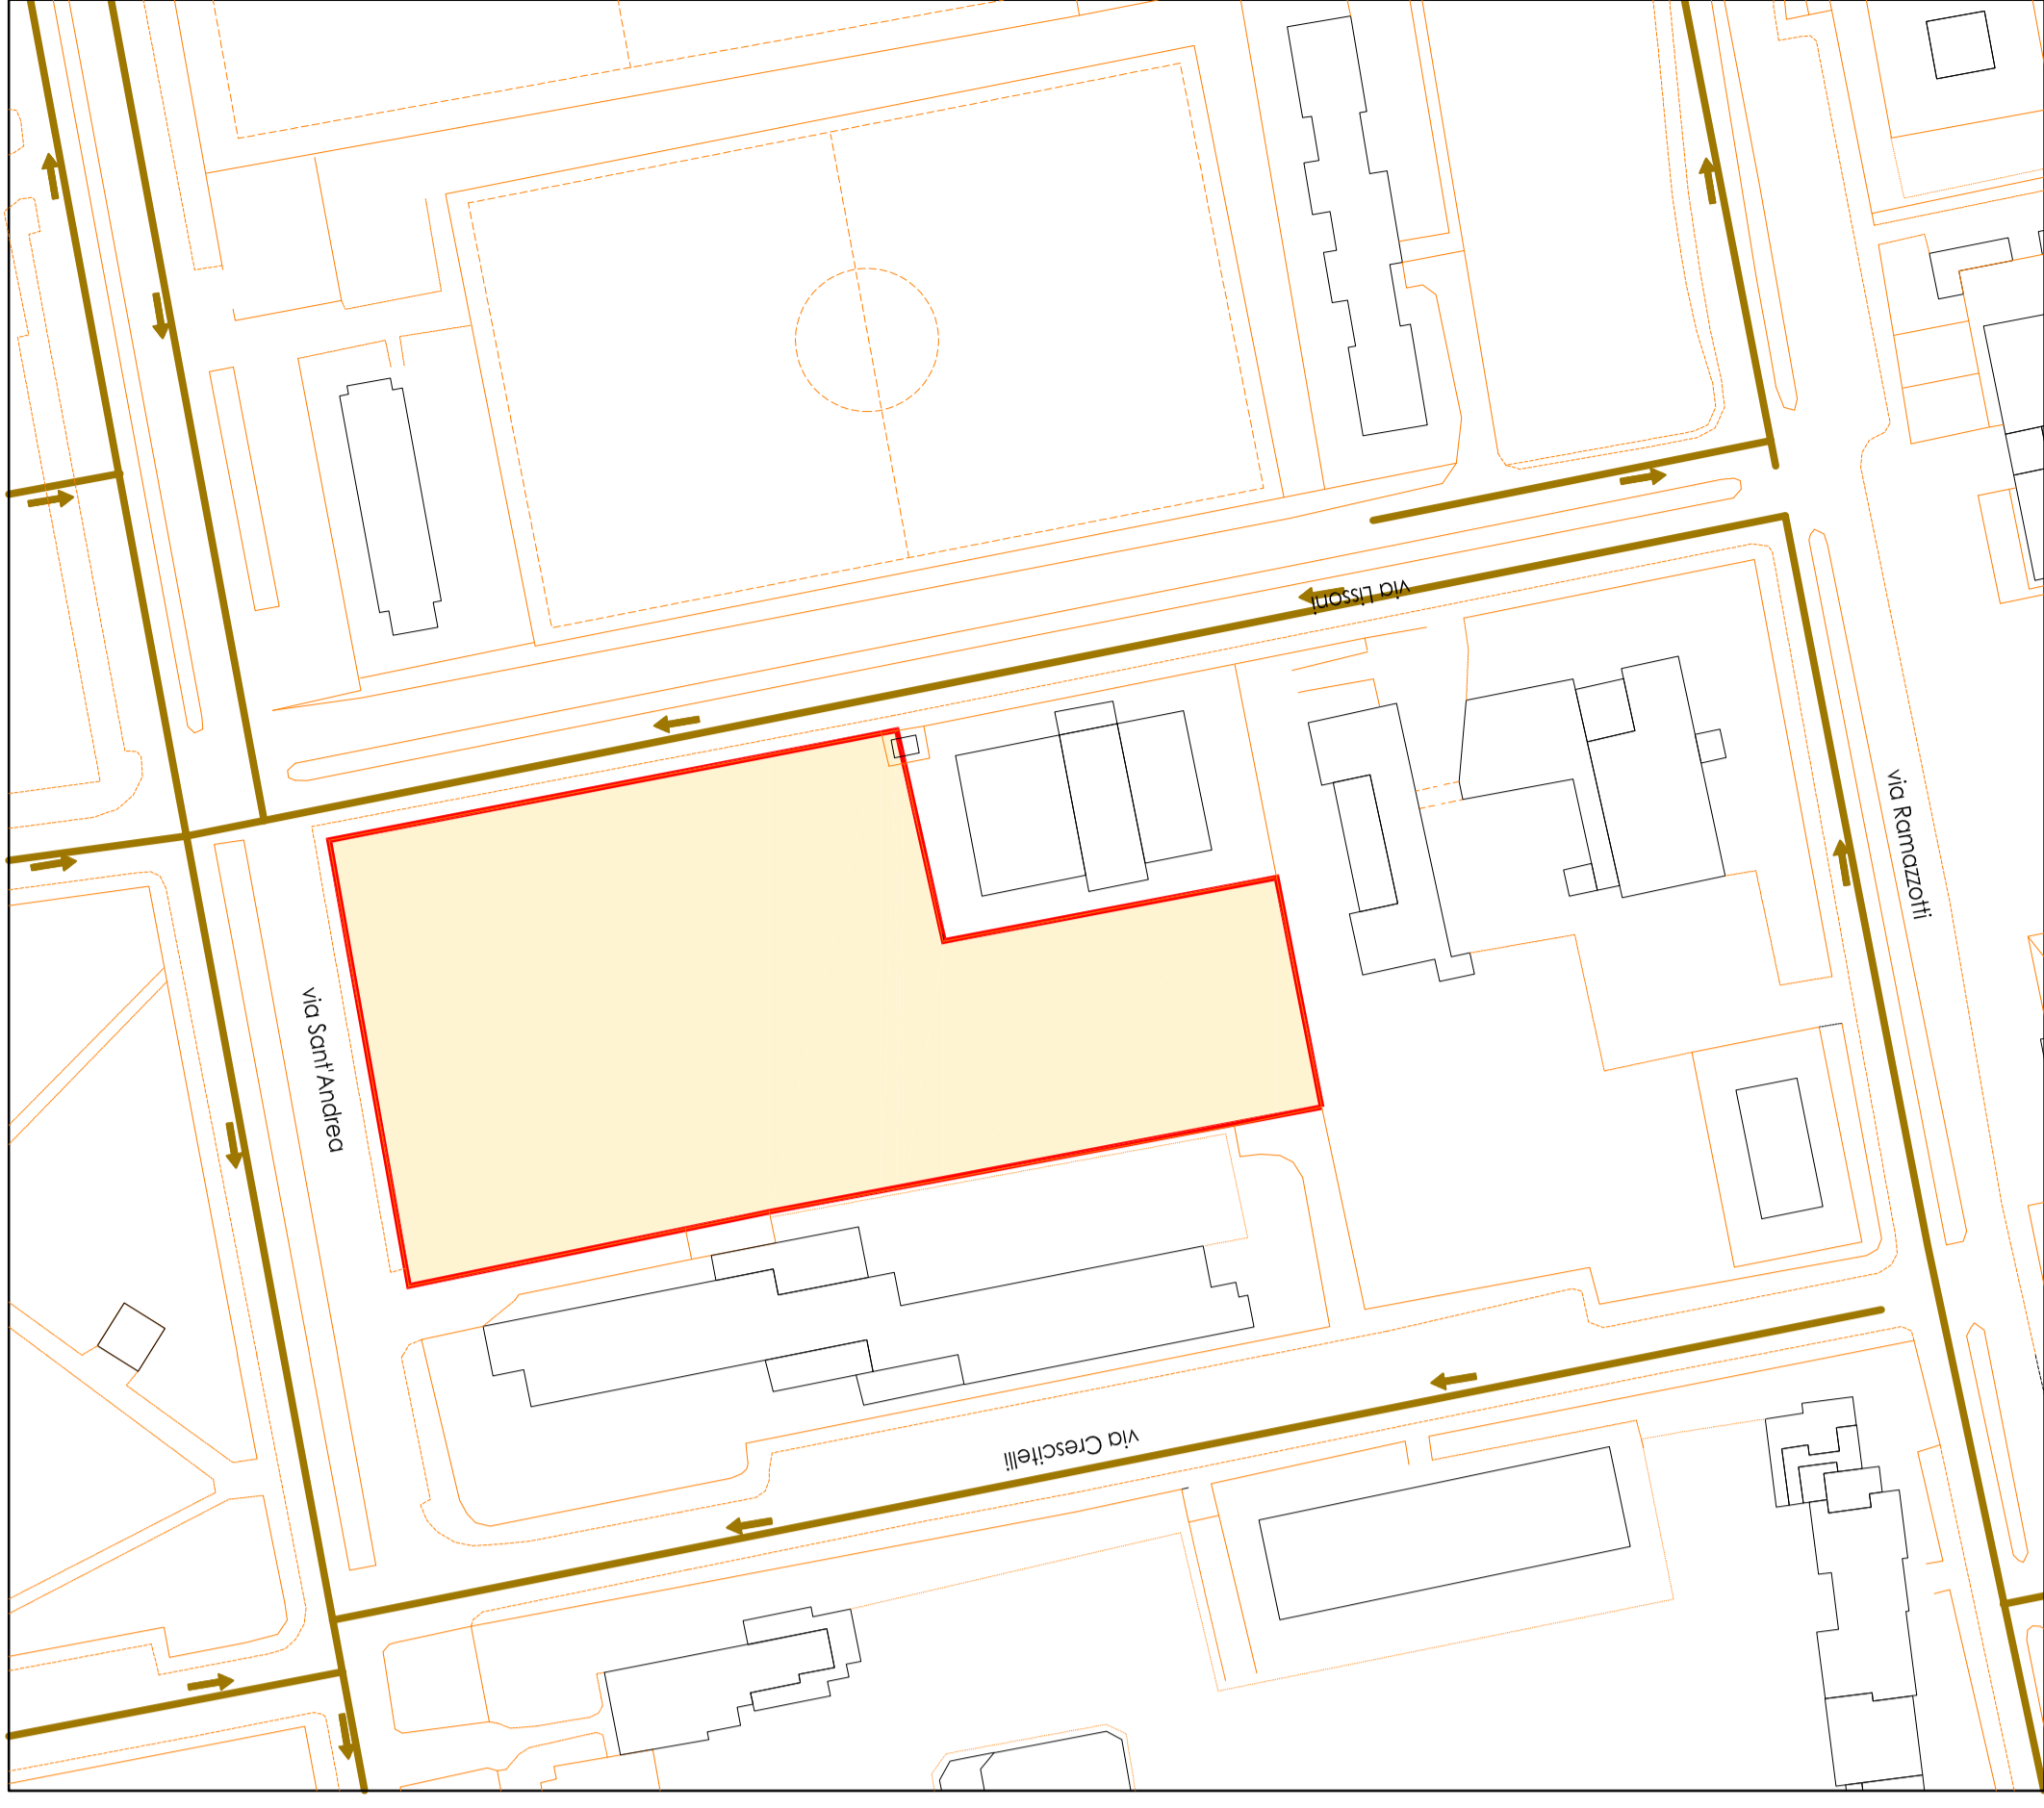


RETE ELETTRICA E ILLUMINAZIONE PUBBLICA ESISTENTE

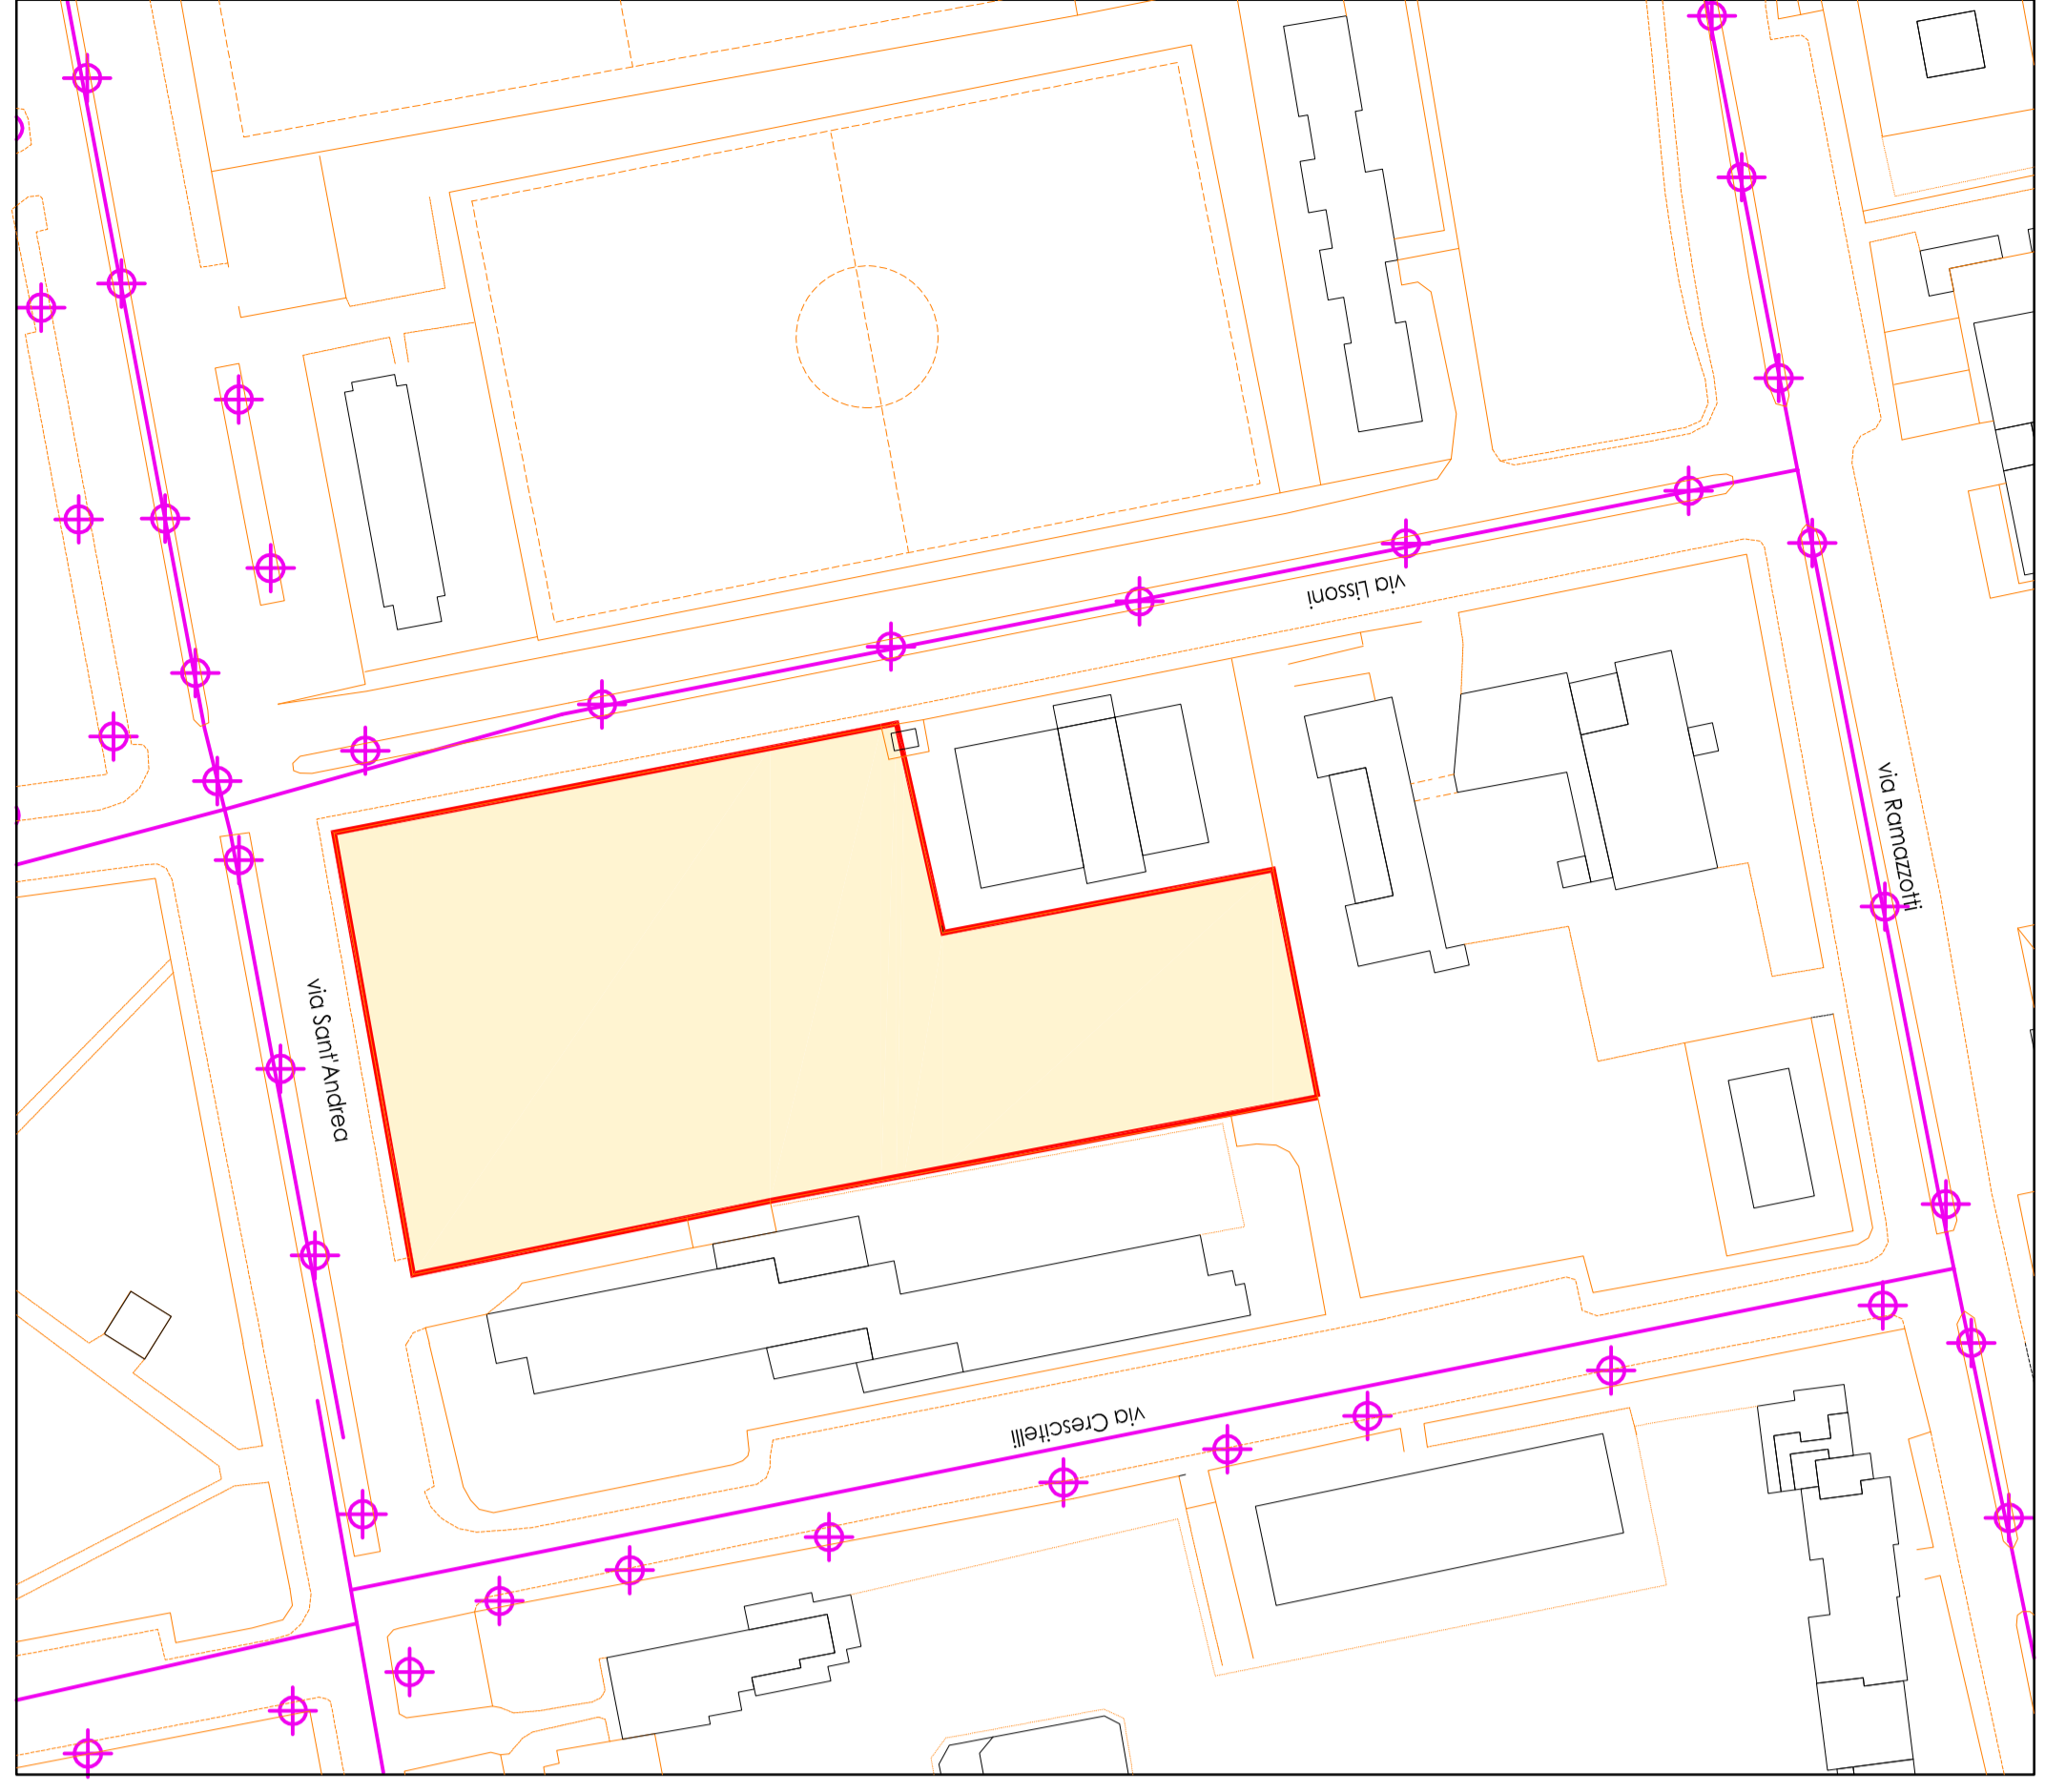


RETE ESISTENTE GAS M_P

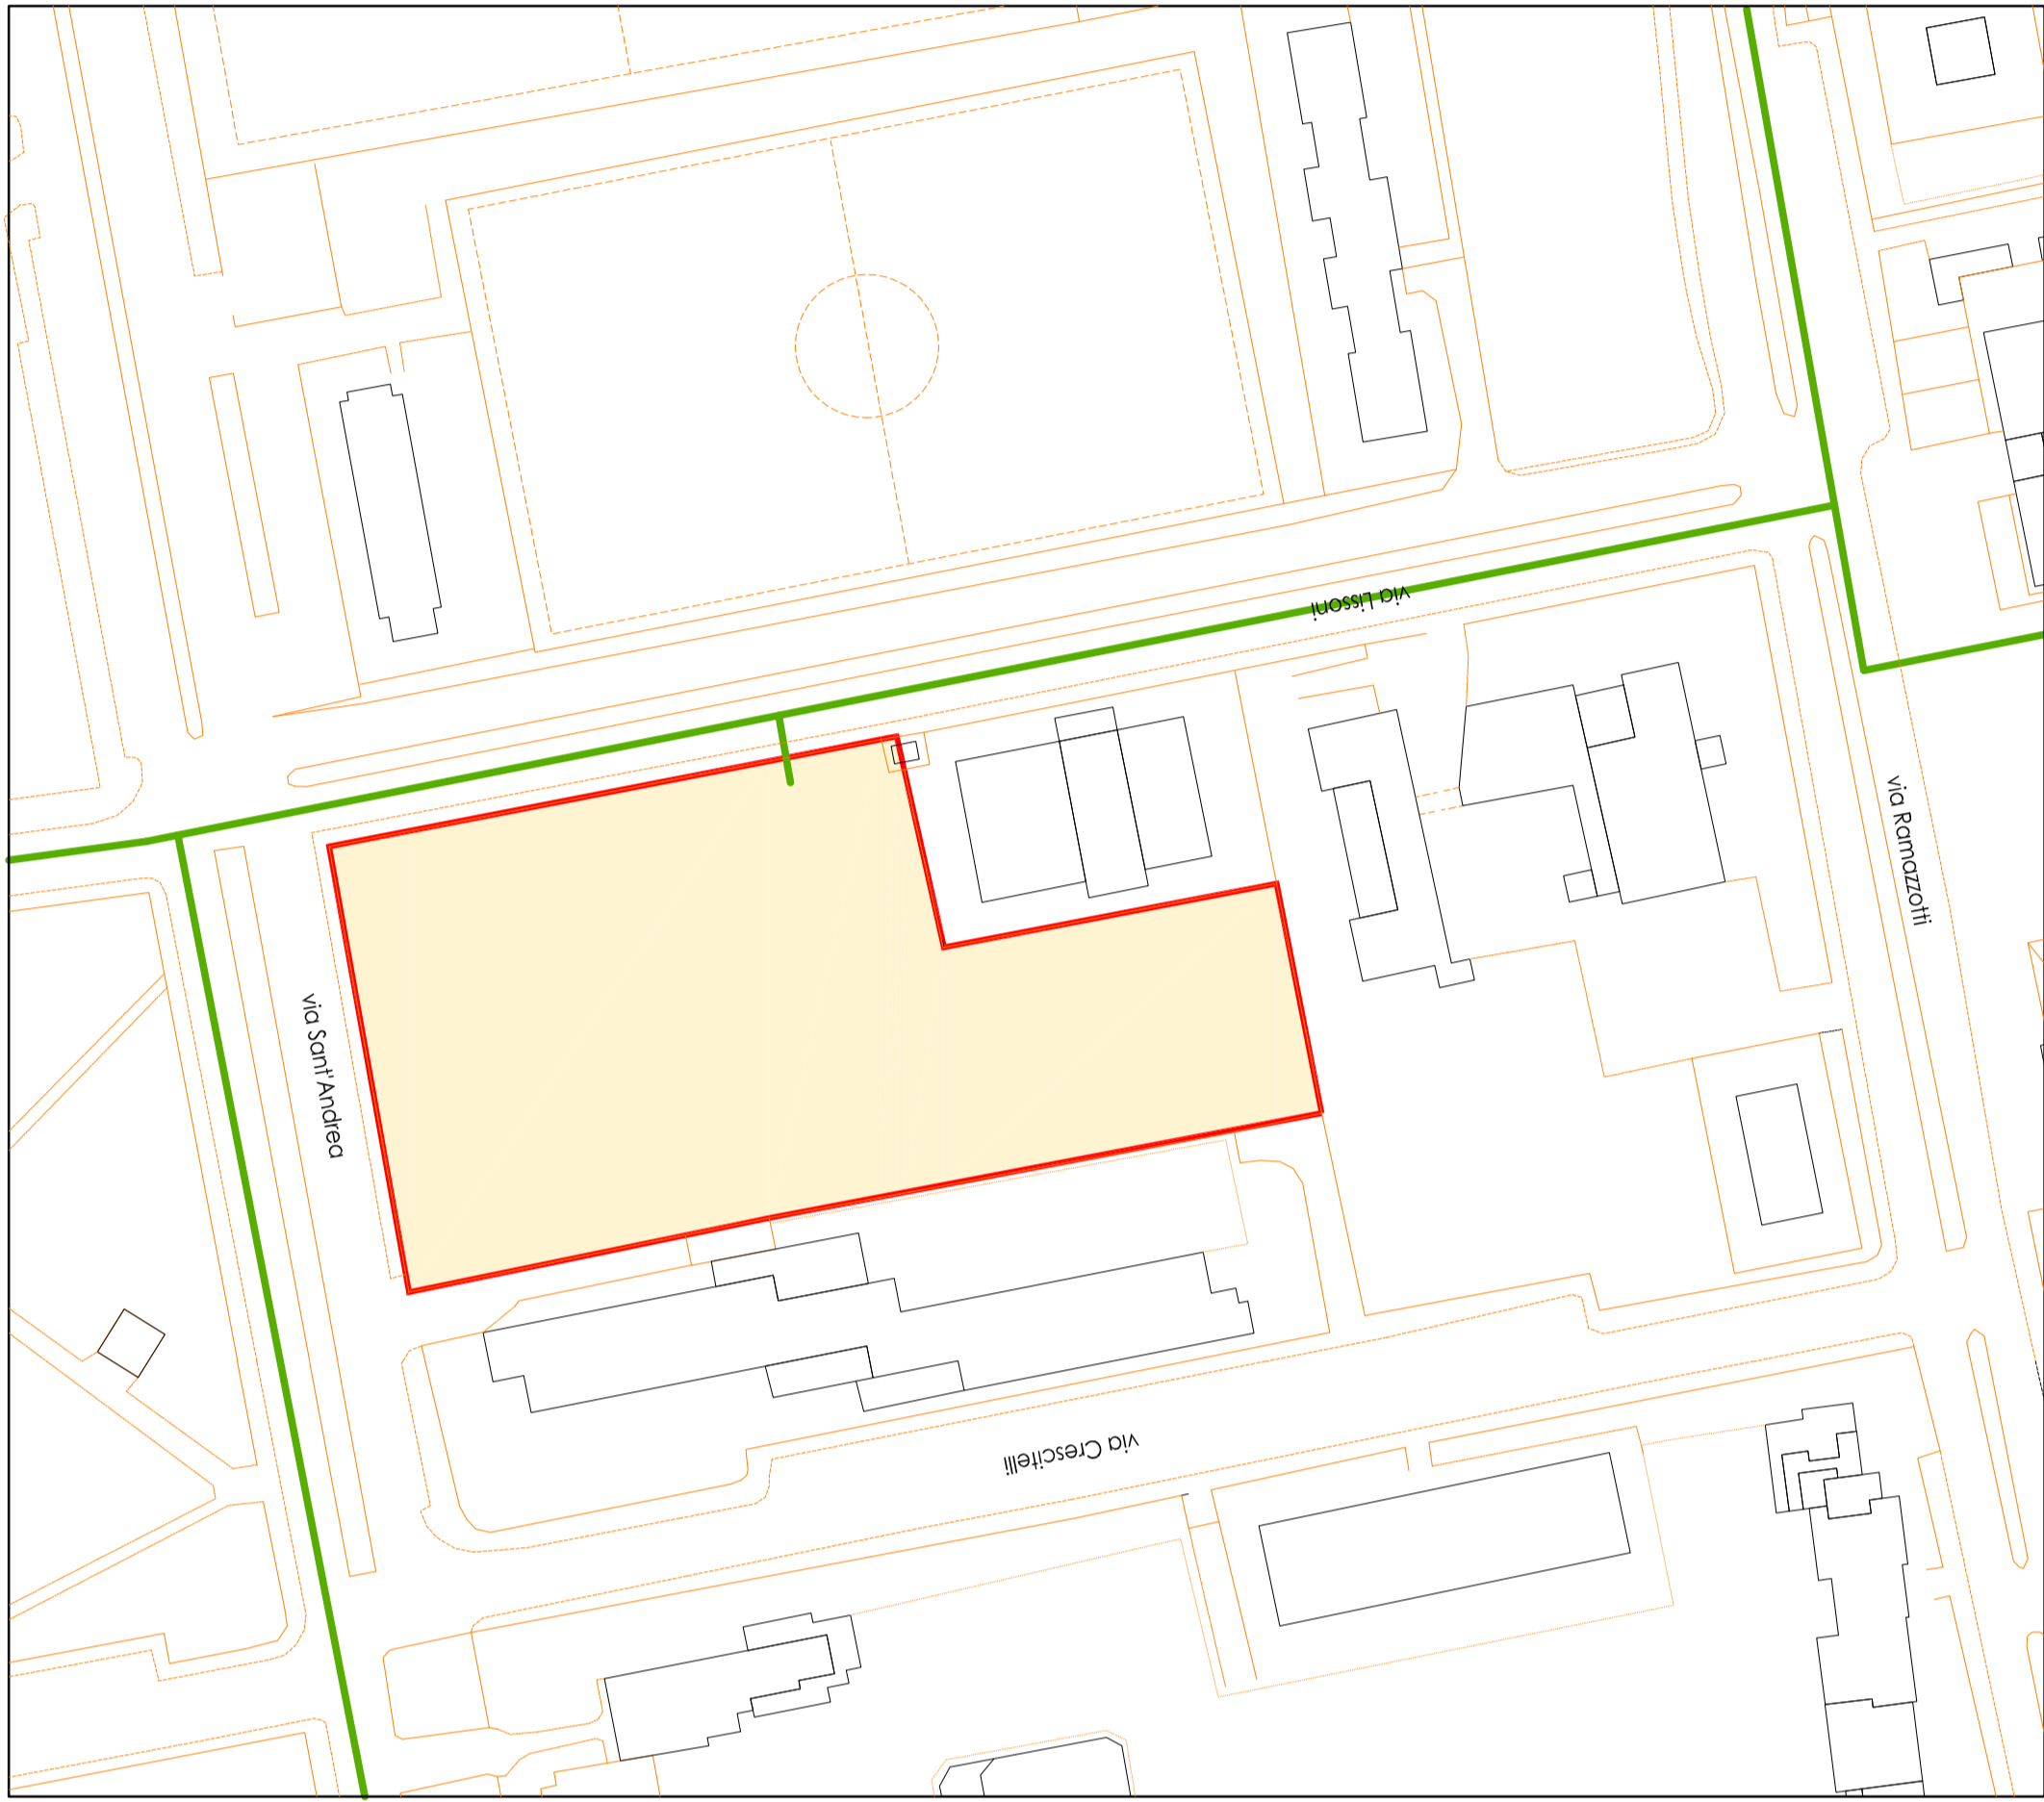


RETE ESISTENTE GAS B_P

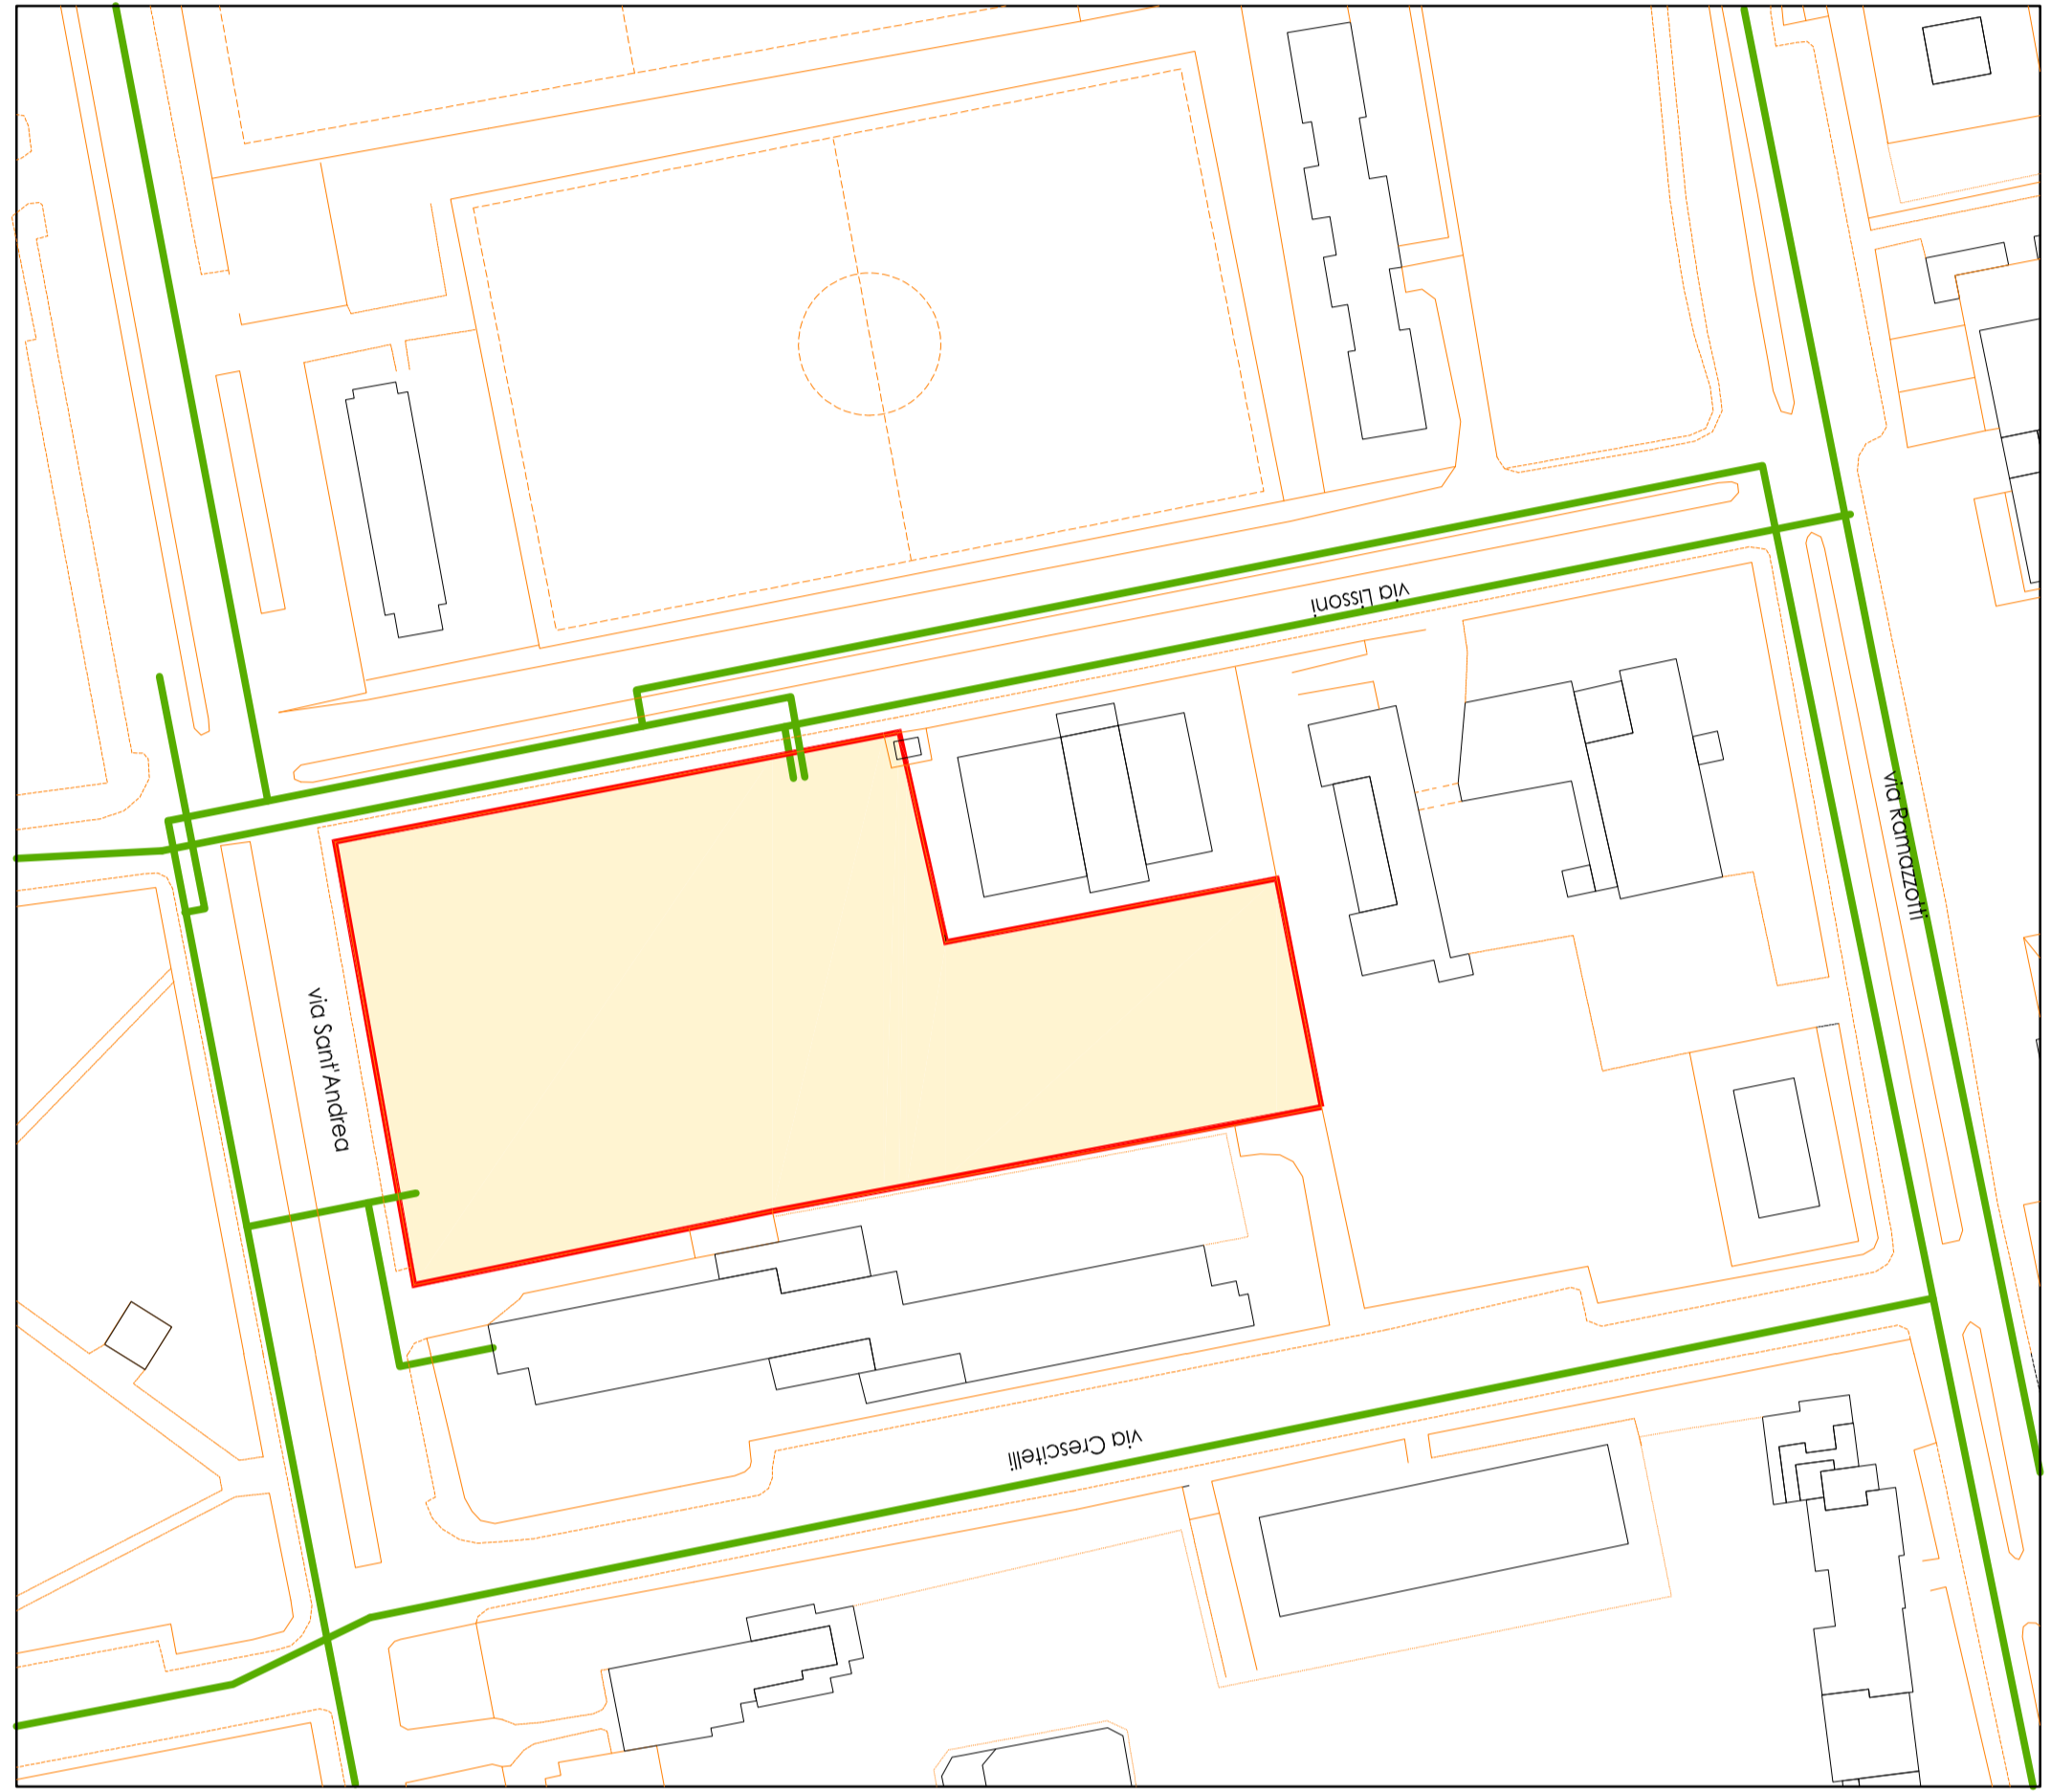


RETE DI TELERISCALDAMENTO Monza nord

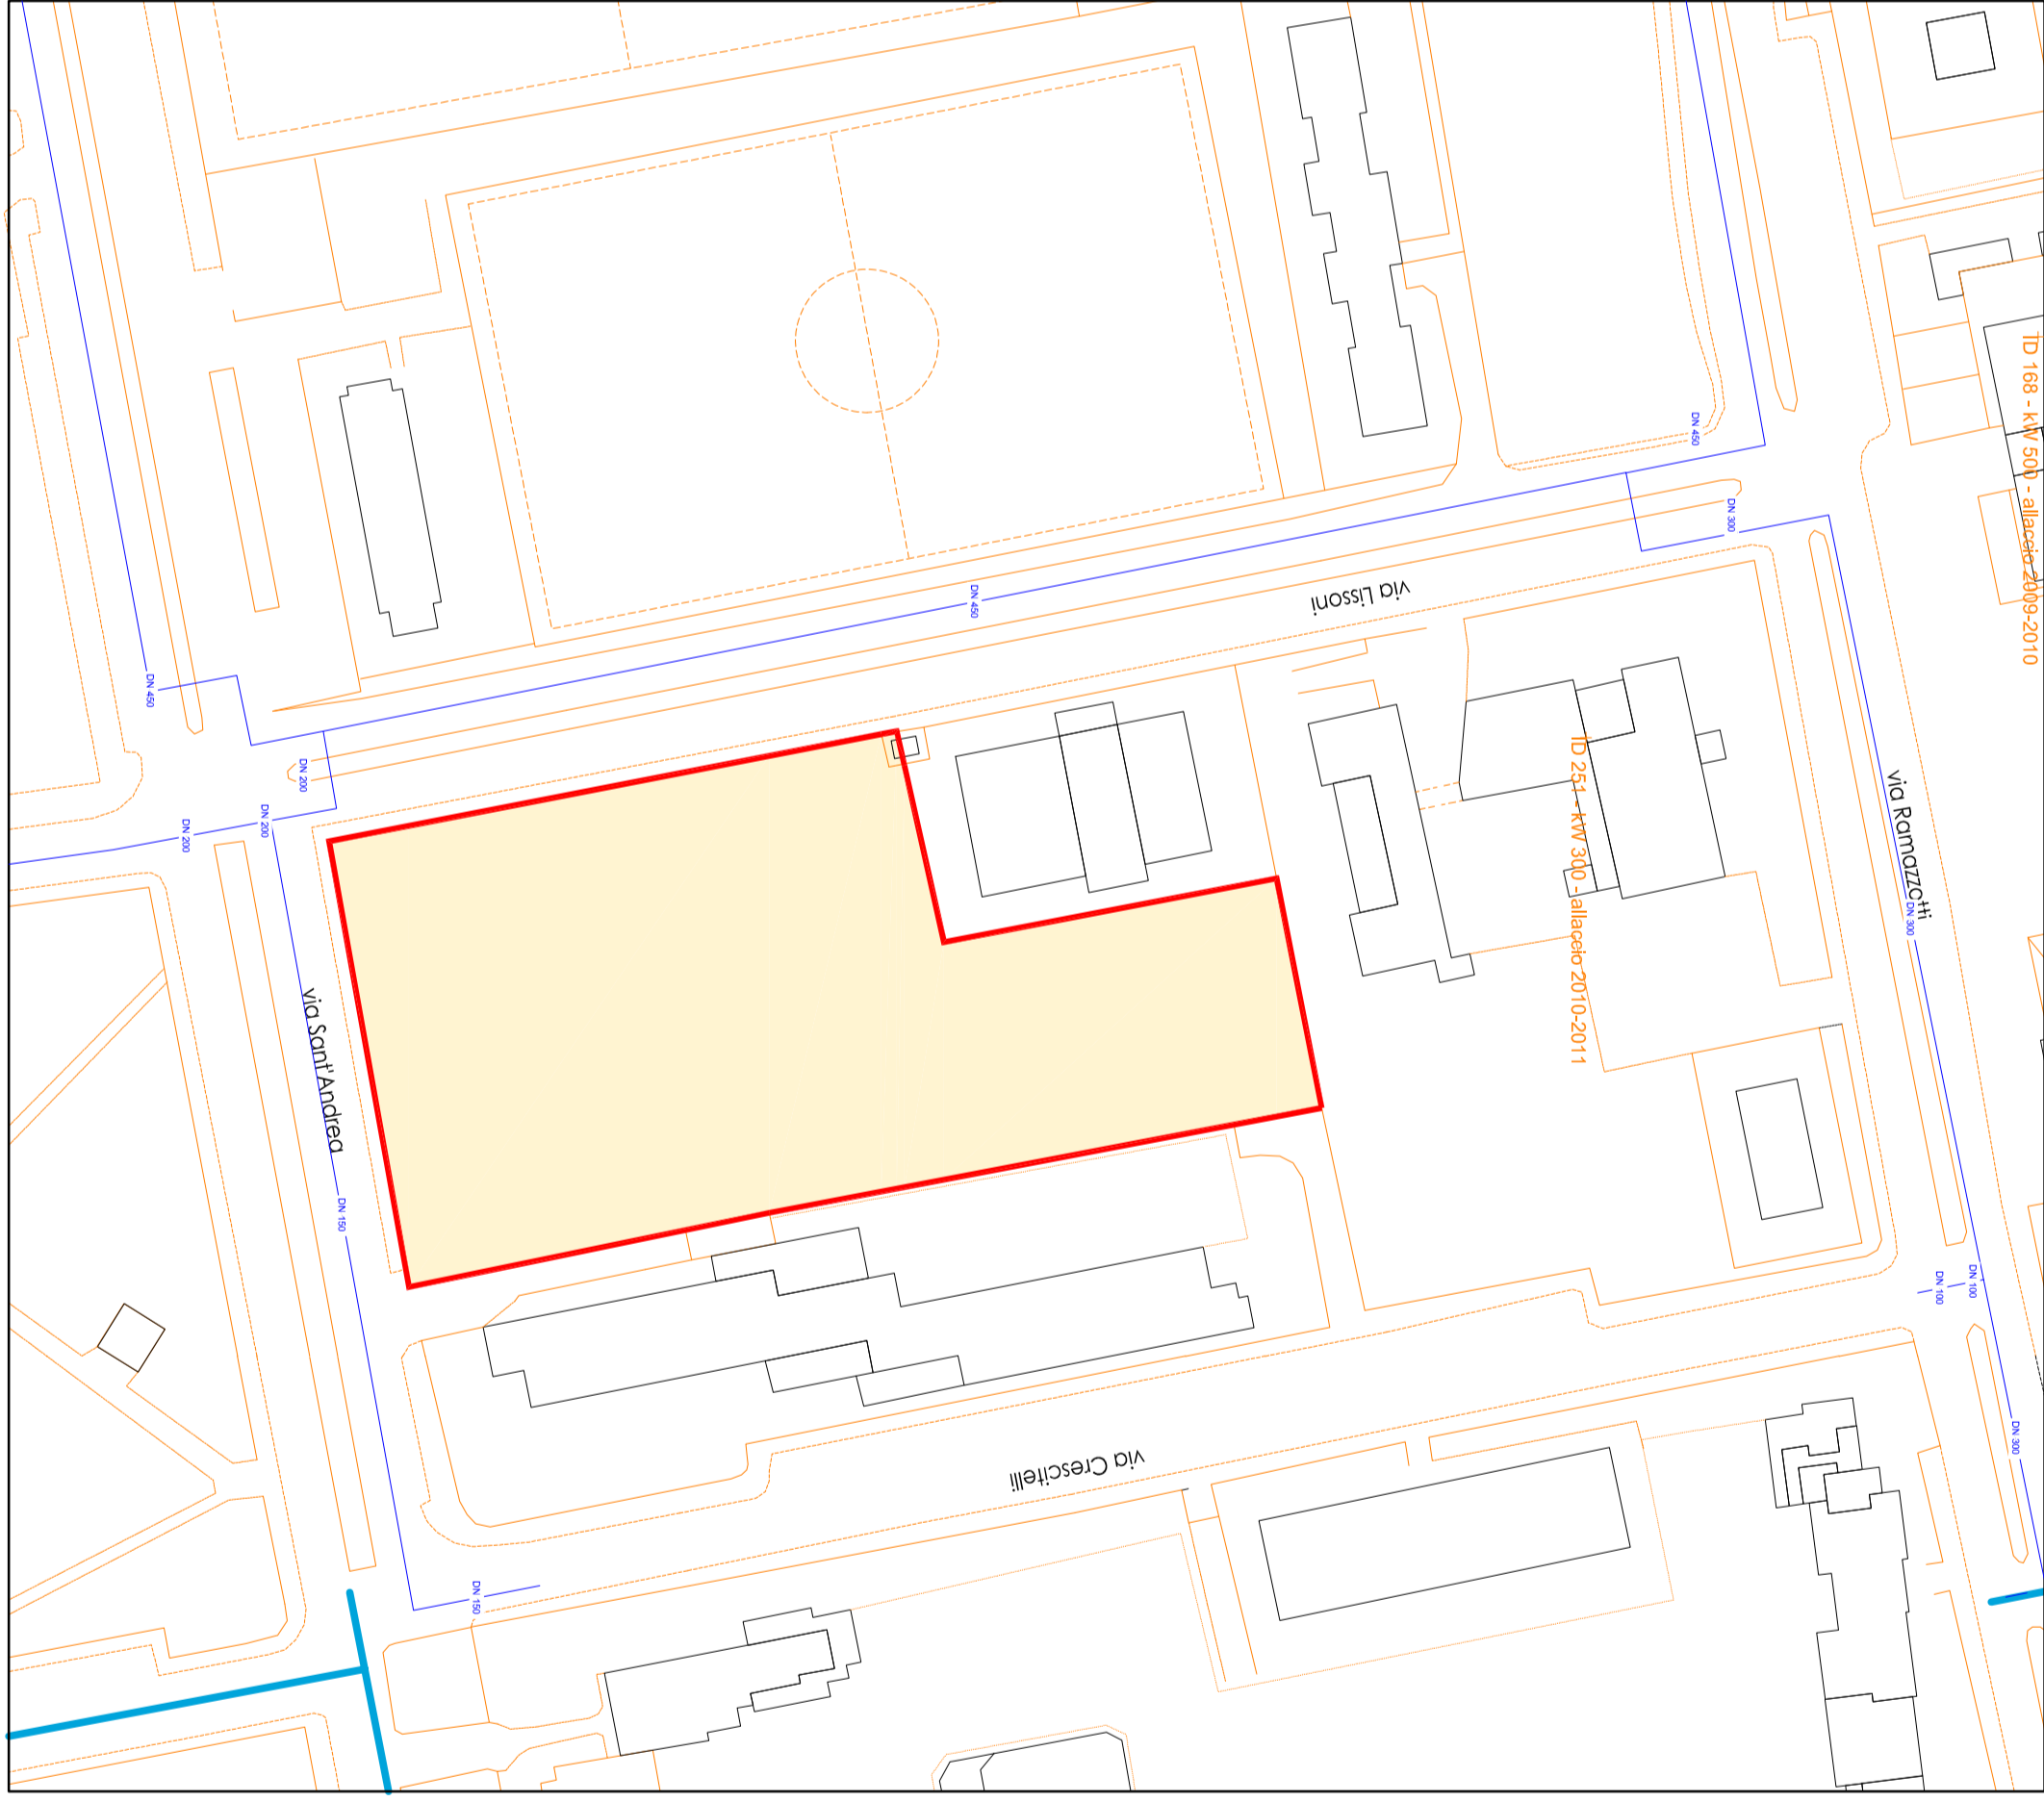

RETE ESISTENTE ACQUA POTABILE

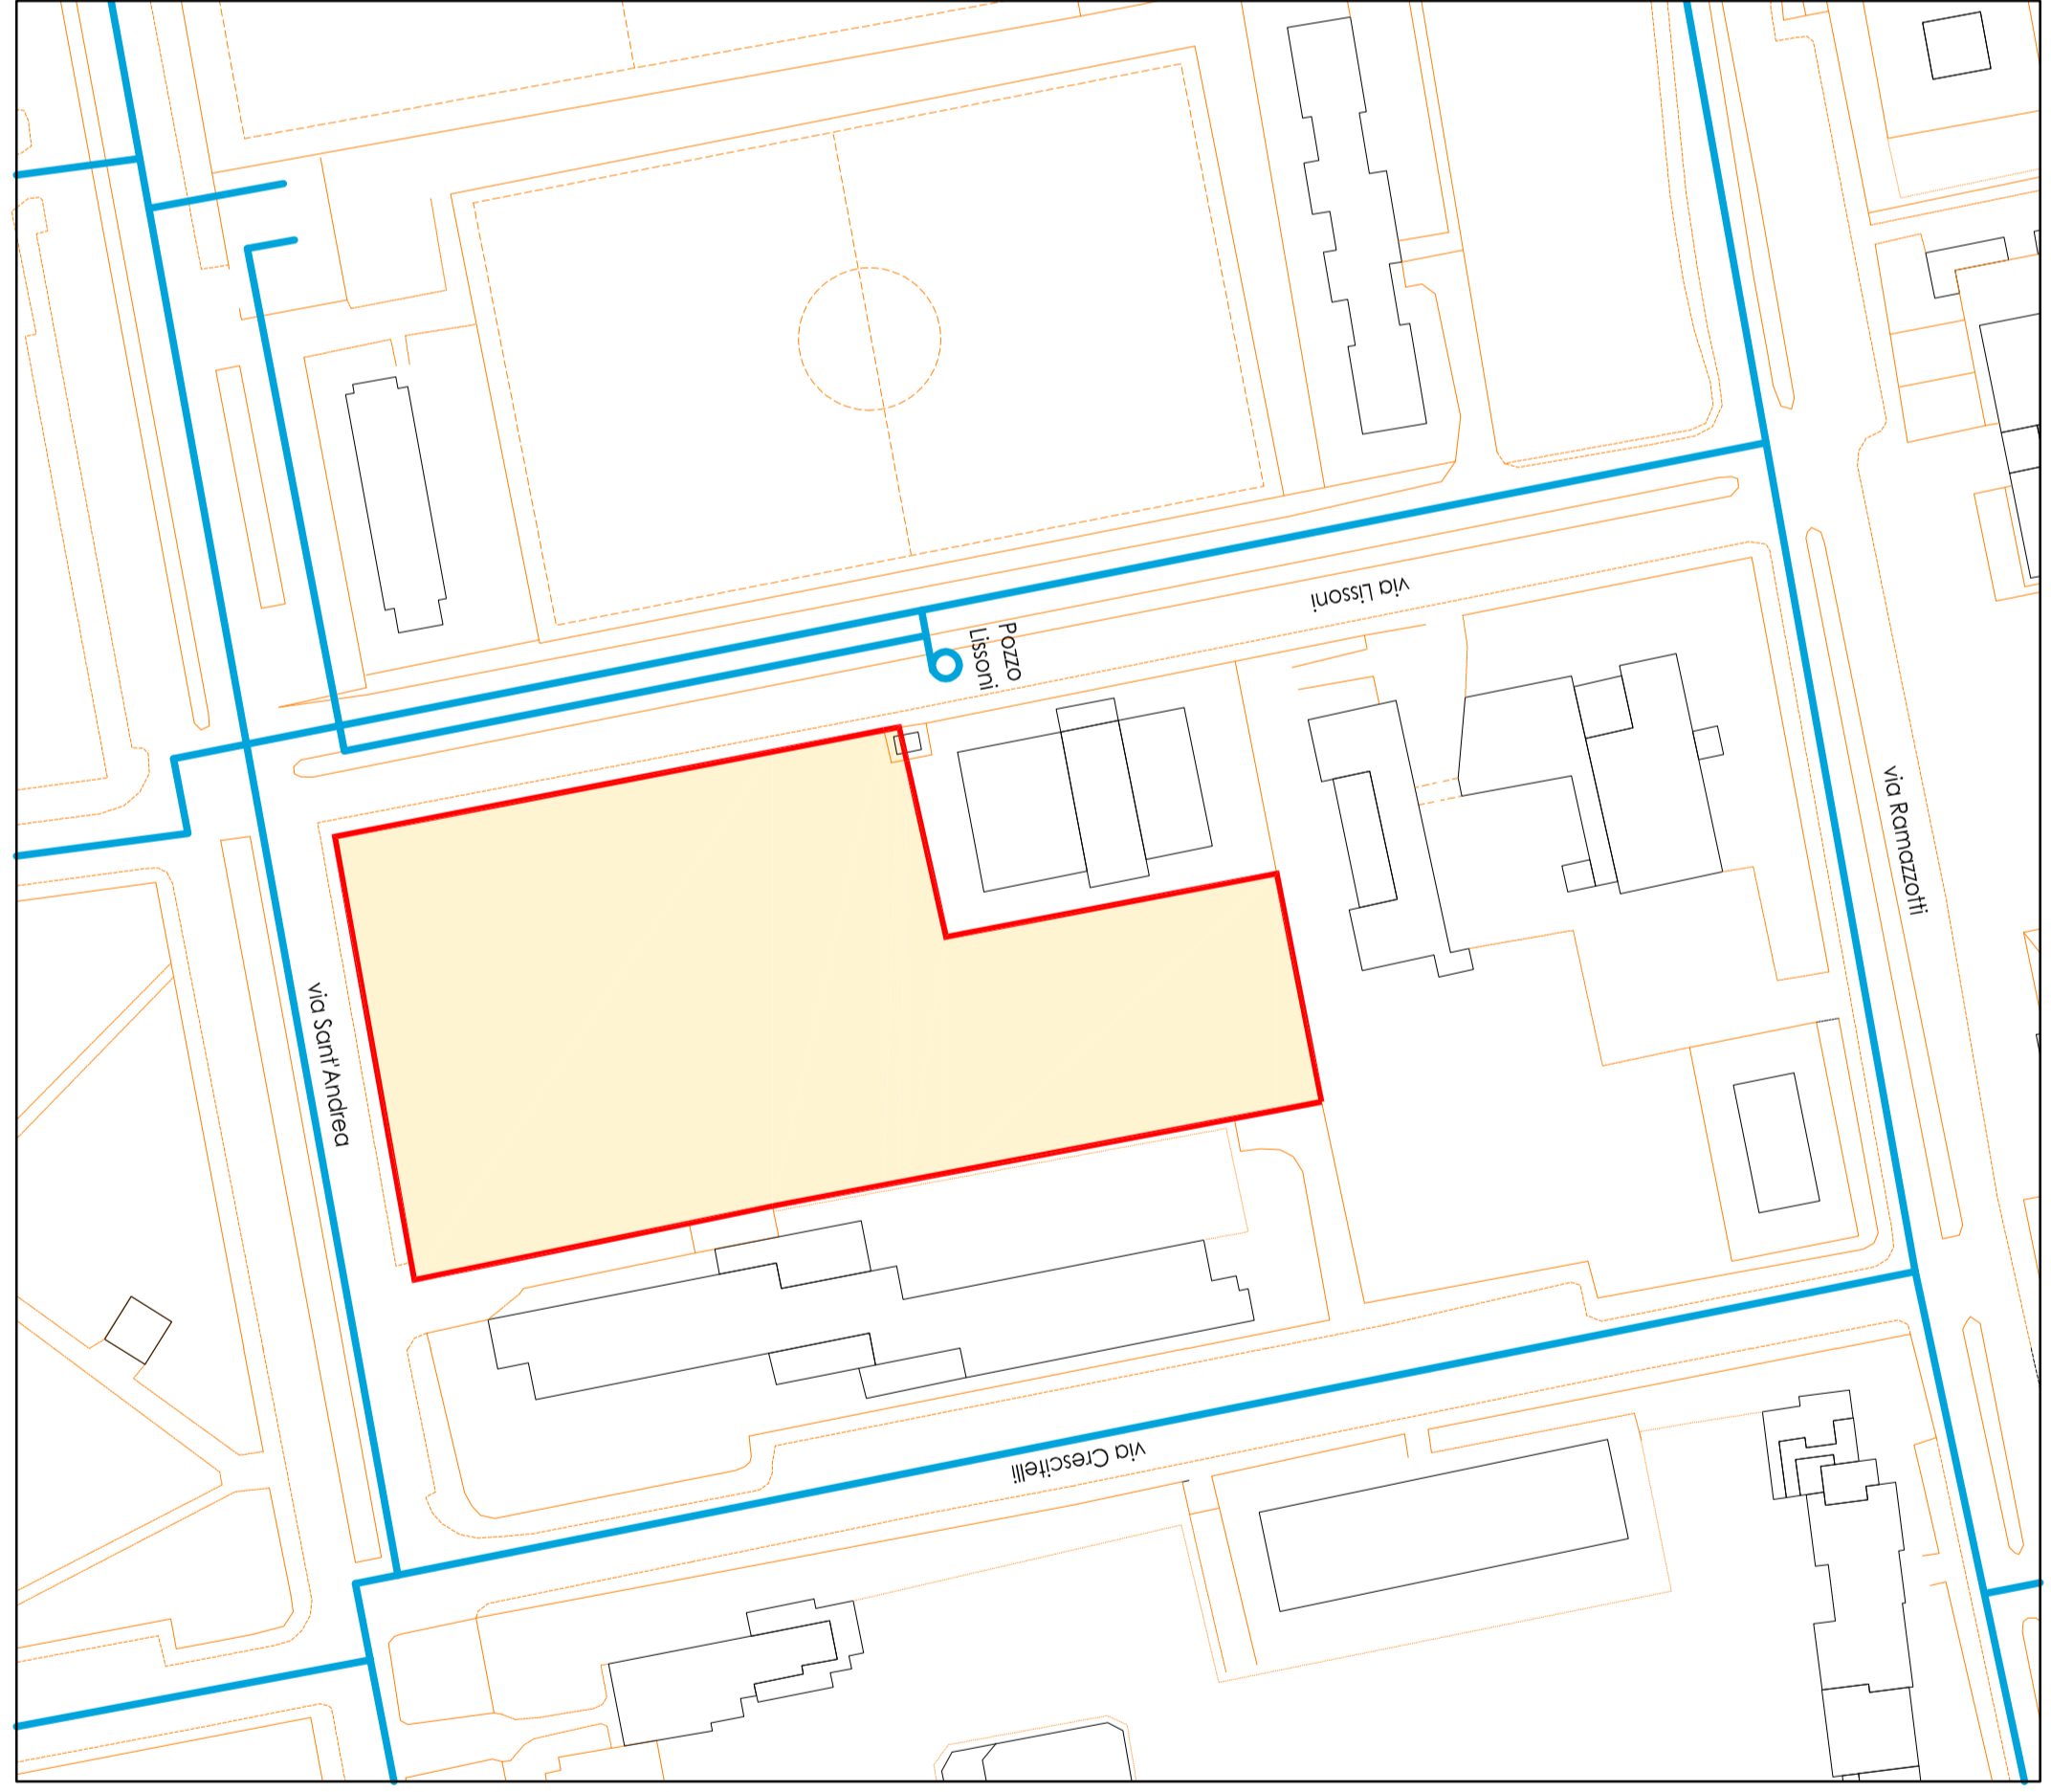

Ambito di intervento

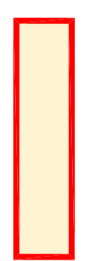

IL PROPRIETARIO IL PROMISSARIO ACQUIRENTE

IL TECNICO



5

UOO FORTI s.r.l. via Sant'Andrea 14, 20900 MONZA
 PIANO ATTUATIVO AMBITO STRATEGICO N. 83 via Sant'Andrea- Lissoni
 URBANIZZAZIONI PRIMARIE
 ANTONIO G. BELLINI ARCHITETTO 20090 Monza via C. Adorno, 32
 TEL/FAX 039 322.460 E-MAIL info@architettoantonio.it
 ALBO MONZA-PRENZE 333 COPI. REG. AL MONZ. 177944 PART. IVA 0012928097

1:1000