

**UI 3**

\* INTERVENTO RESIDENZIALE (EDIFICI A1 e A2)  
OGGETTO DI RICHIESTA DI PERMESSO DI COSTRUIRE  
PRESENTATA IN DATA 07/03/2019 PROT. N. 27/19

\*\* H MAX = 6 PIANI

**UI 2**  
(EDIFICIO A3)

\*\* H COERENTE ALLA FEDELE  
RICOSTRUZIONE DELLA  
SAGOMA DELL'EDIFICIO  
= N.2 PIANI

**OPERE DI URBANIZZAZIONE  
PLANIMETRIA GENERALE DI PROGETTO**  
scala 1:200

**LEGENDA PLANIMETRIA OO.UU.**

- Ambito "AT 14 - VIA GUERRAZZI" Area P.A. Foglio 97 Mappali 23, 26, 29, 312, 313, 314, 315, 316, 317
- Area di nuova edificazione con destinazione residenziale interna al P.A. di proprietà della Soc. LE RESIDENZE Srl
- Area oggetto di recupero con destinazione residenziale e terziario/commerciale interna al P.A. di proprietà della Soc. LE RESIDENZE Srl
- Aree esterne al P.A.
- Area oggetto di nuova proposta di cessione per collegamento percorsi pedonali pubblici

**RETI TECNOLOGICHE ESISTENTI:**


- RETE FOGNATURA COMUNALE
- RETE ACQUEDOTTO
- RETE GAS METANO
- RETE TELEFONICA

**RETI TECNOLOGICHE IN PROGETTO:**

- RETE ILLUMINAZIONE PUBBLICA
  - pali / corpi illuminanti h 4.00 m
  - pali / corpi illuminanti h 8.00 m
- RETE FOGNATURA
  - caditoia
  - pozzetto ispezione e campionamento
  - cameretta d'ispezione con organo di limitatore di portata
  - tubazione in PVC (diam. 800 mm)
  - tubazione in PVC (diam. 200 mm)
  - allaccio comparto UI2 - [A3] edificio oggetto di ristrutturazione
- RETE ACQUEDOTTO
- RETE TELEFONICA
- RETE ELETTRICA

**OPERE DI URBANIZZAZIONE ESISTENTI:**

- percorsi pedonali in ghiaia
- percorso ciclo-pedonali in autobloccanti
- percorso ciclo-pedonali in asfalto
- rampa di raccordo per accessibilità disabili in cls
- rastrelliera per biciclette
- parcheggio pubblico in asfalto - n. 29 posti auto
- posto auto per disabili
- aree piantumate a verde
- nuove piantumazioni essenze da concordare con ufficio comunale di competenza

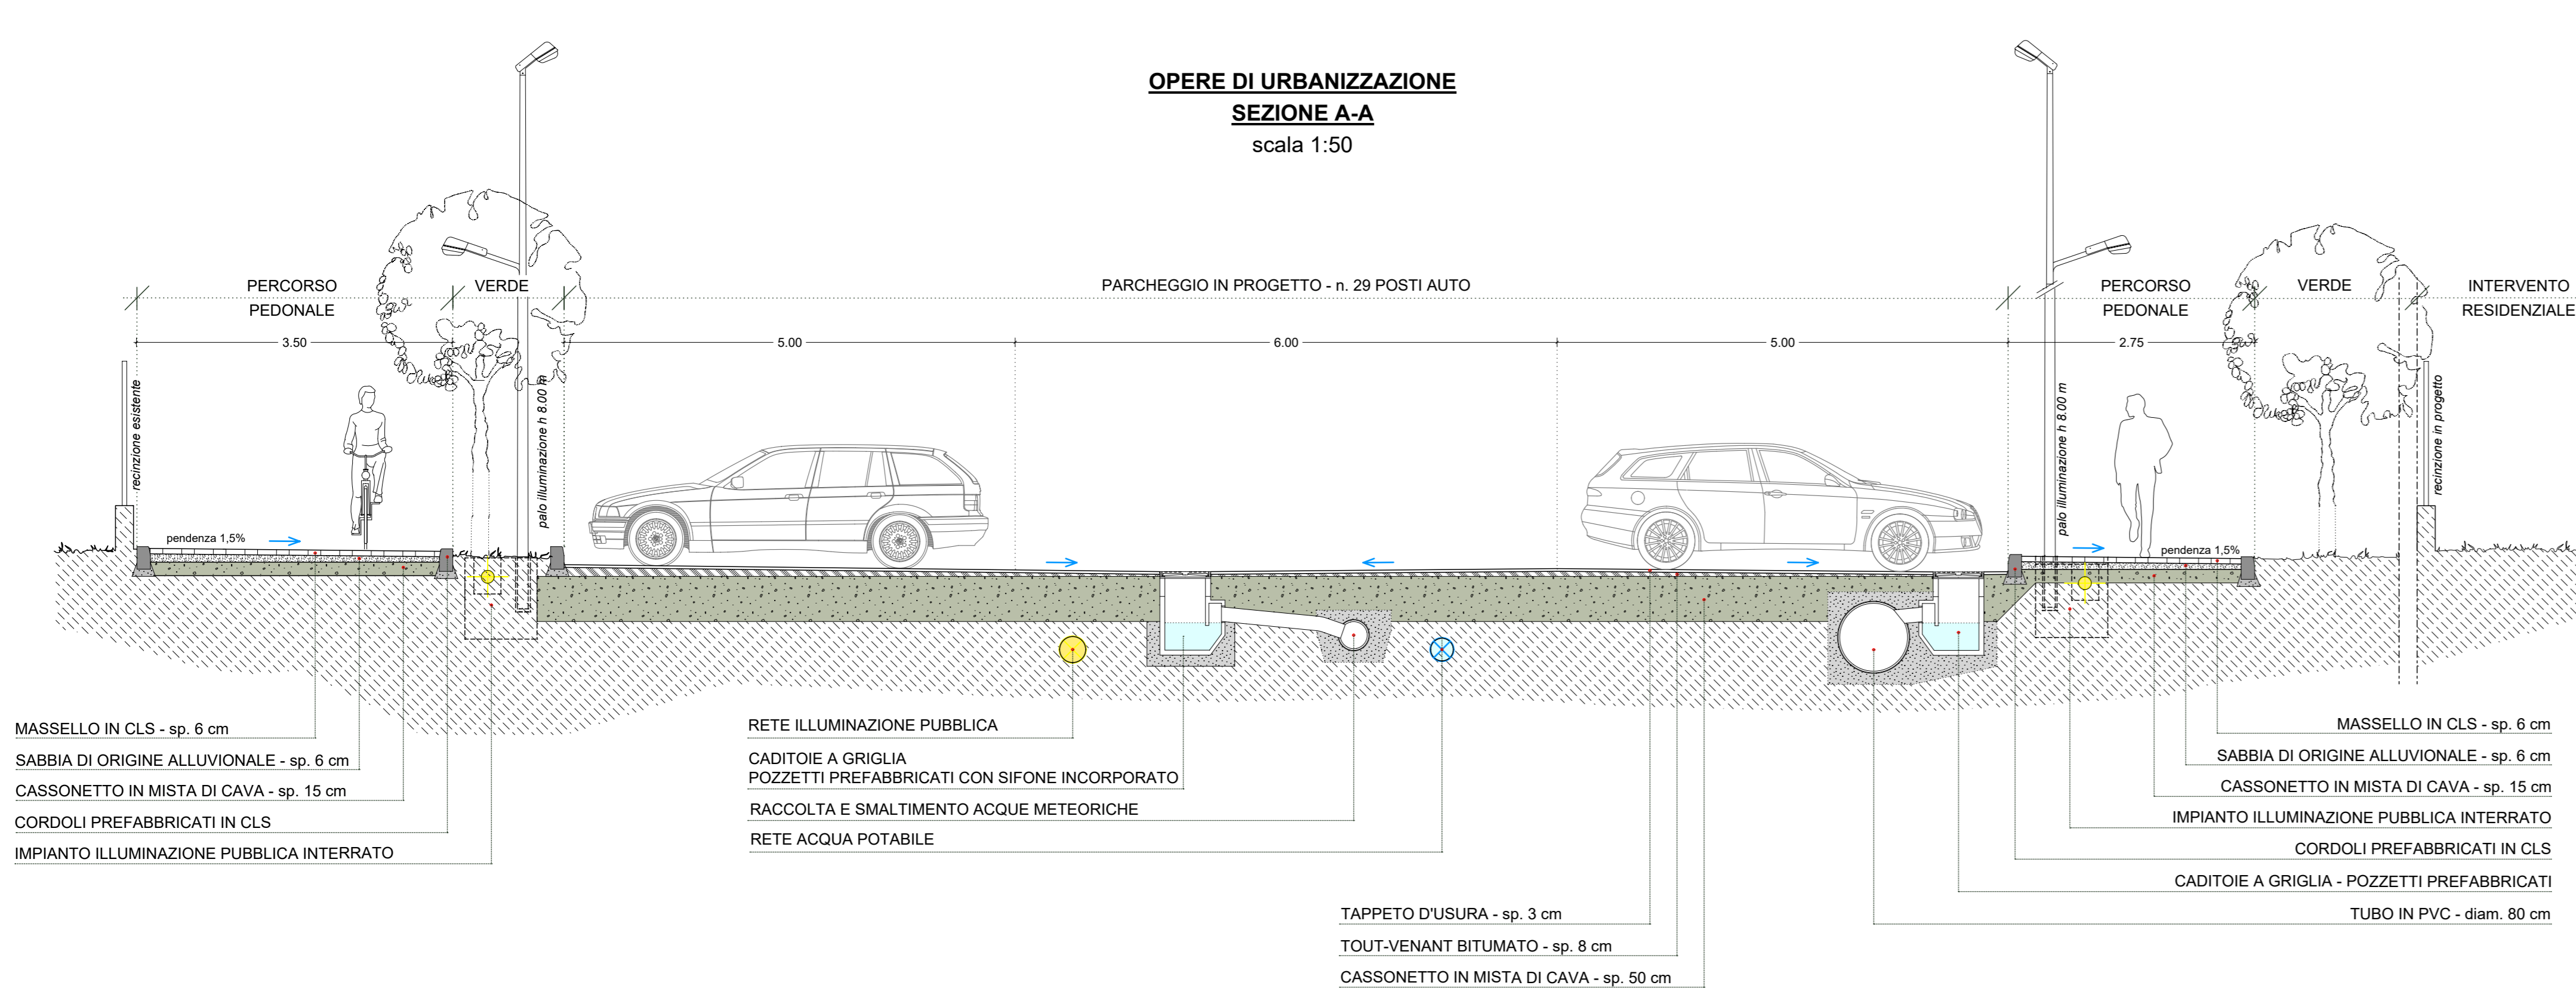

SPAZIO PER COMUNE E/O ENTI :

PROPRIETA' : \_\_\_\_\_ PROGETTISTA: \_\_\_\_\_

DIRETTORE LAVORI: \_\_\_\_\_ IMPRESA: \_\_\_\_\_

**Studio tecnico associato  
di ingegneria e architettura**  
Via San Gottardo, 91 - 20900 - Monza (Mb) tel. : 039 / 388249 - 039 / 320292 - fax : 039 / 368797 - e-mail: info@edidata.eu

COMMITTENTE: Società LE RESIDENZE SRL  
con sede in Monza (20900) vicolo Bellani n.1 - C.F./P. IVA 03861630964

OGGETTO: **AMBITO "AT\_14 VIA GUERRAZZI"**

Rif. O. 1500 T. 1000

TAVOLA: Opere urbanizzazione primaria:  
Planimetria generale di progetto, Sezione

Scala: 1:200; 1:100; 1:500

Data: Ottobre 2019	Note:	Agg.:	Note:	Tavola
Agg.: Gennaio 2020	Note:	Agg.:	Note:	<b>6</b>
Agg.: Febbraio 2021	Note:	Agg.:	Note:	
Agg.:	Note:	Agg.:	Note:	

TAV/ALL 2030

Ing. E. Selvagno - arch. G. Perini - geom. L. Ferrara - ing. E. Gramaglia - geom. F. Ferrara - ing. P. Cortusa - arch. S. Bianchi - arch. F. Gariboldi

H/L = 841 / 1189 (1.00m<sup>2</sup>)

Allplan 2019