


SUPERFICIE TERRITORIALE AMBITO 13 b 40.053,96 mq  
 SUPERFICIE DRENANTE MINIMA RICHIESTA 30% superficie territoriale ambito 13 b 12.016,88 mq  
 30% 40.053,96 mq

SUPERFICIE DRENANTE	
1_ SUPERFICIE DRENANTE NATURALE	427,24 mq
2_ SUPERFICIE DRENANTE NATURALE	811,81 mq
3_ SUPERFICIE DRENANTE NATURALE	2.643,81 mq
4_ SUPERFICIE DRENANTE NATURALE	309,16 mq
5_ SUPERFICIE DRENANTE NATURALE	6,55 mq
6_ SUPERFICIE DRENANTE NATURALE	3,55 mq
7_ SUPERFICIE DRENANTE NATURALE	282,09 mq
8_ SUPERFICIE DRENANTE NATURALE	317,94 mq
9_ SUPERFICIE DRENANTE NATURALE	58,56 mq
10_ SUPERFICIE DRENANTE NATURALE	91,36 mq
11_ SUPERFICIE DRENANTE NATURALE	272,49 mq
12_ SUPERFICIE DRENANTE NATURALE	161,75 mq
13_ SUPERFICIE DRENANTE NATURALE	106,76 mq
14_ SUPERFICIE DRENANTE NATURALE	67,55 mq
15_ SUPERFICIE DRENANTE NATURALE	2.764,69 mq
16_ SUPERFICIE DRENANTE NATURALE	2.221,74 mq
17_ SUPERFICIE DRENANTE NATURALE	3.516,74 mq
18_ SUPERFICIE DRENANTE NATURALE	18,39 mq
19_ SUPERFICIE DRENANTE NATURALE	2.574,22 mq
20_ SUPERFICIE DRENANTE NATURALE	13,60 mq
21_ SUPERFICIE DRENANTE NATURALE	8,93 mq
22_ SUPERFICIE DRENANTE NATURALE	5,58 mq

TOTALE SUPERFICIE DRENANTE 16.684,65 mq  
 16.684,65 mq > 12.016,88 mq

VERIFICA SUPERFICIE FILTRANTE ALBERI DI AUTO FUSTO AMBITO 13 b

SUPERFICIE FILTRANTE IN PROGETTO = 16.684,65 mq  
 ALBERI DI AUTO FUSTO RICHIESTI = 16.684,65 mq / 150 mq = 112 alberi  
 (VEDASI VERIFICA SU TAV. N° 6)

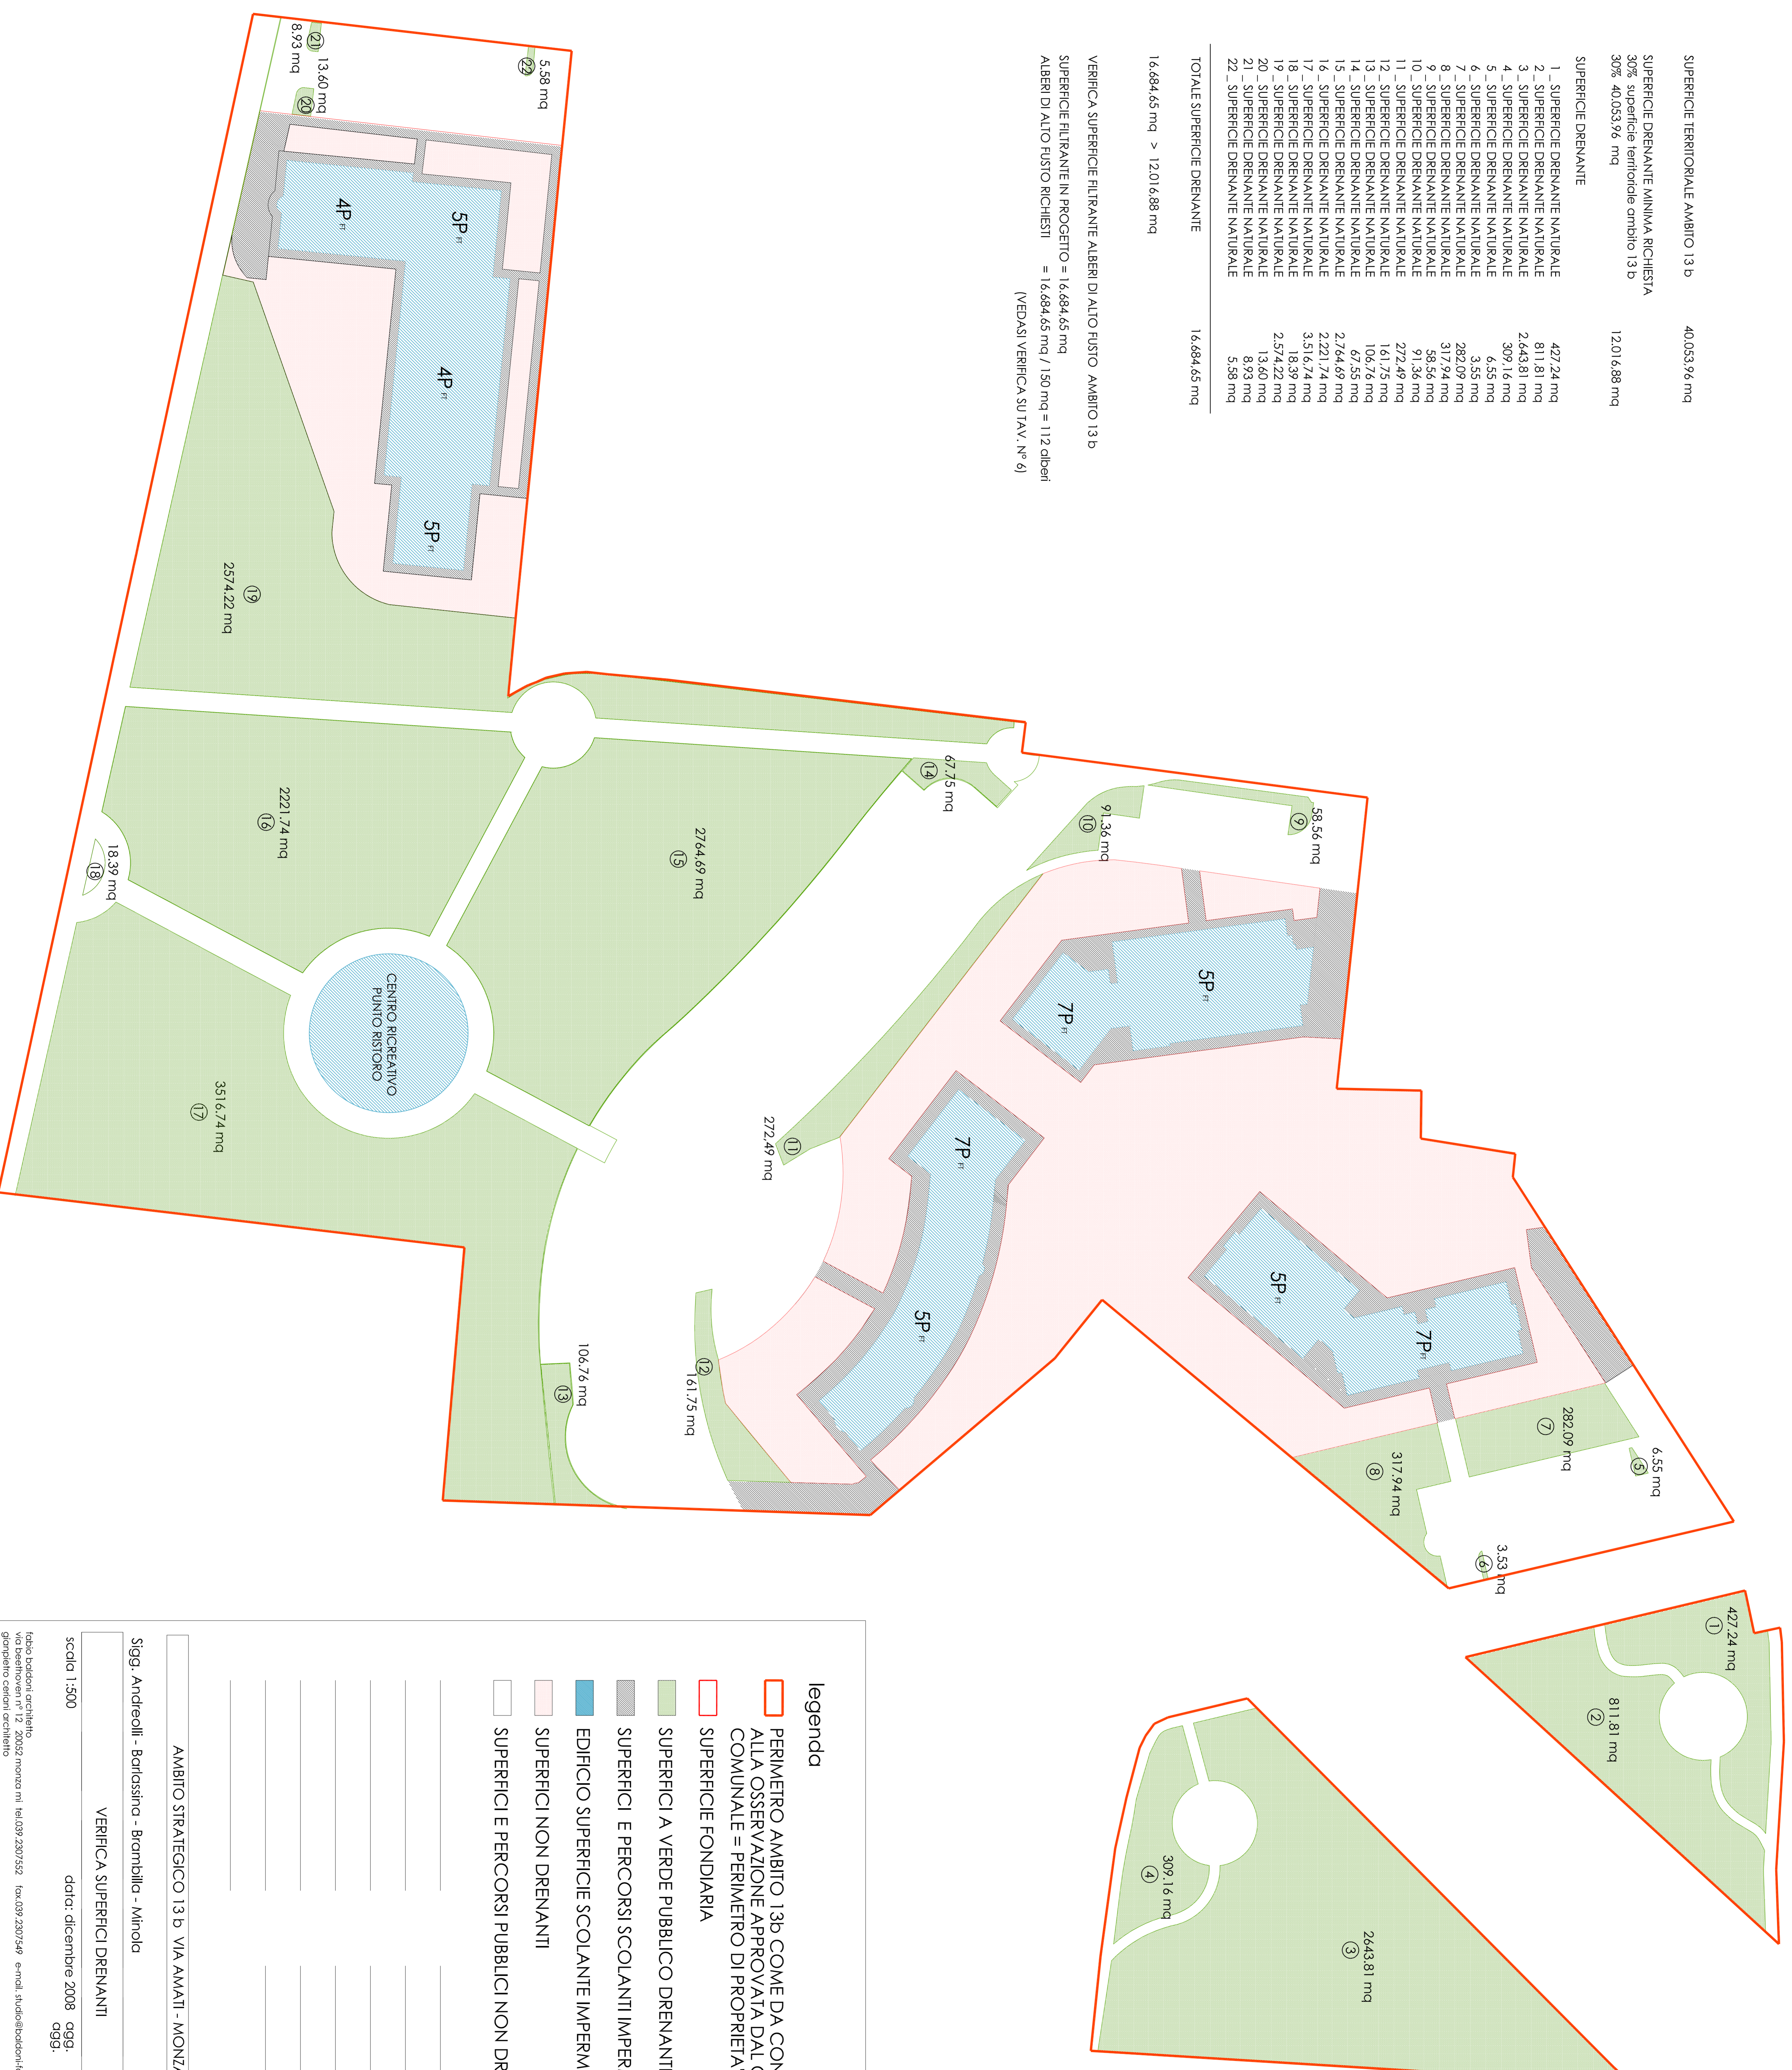

- legenda**
- PERIMETRO AMBITO 13b COME DA CONTRODEDEUZIONE ALLA OSSERVAZIONE APPROVATA DAL CONSIGLIO COMUNALE = PERIMETRO DI PROPRIETA'
  - SUPERFICIE FONDIARIA
  - SUPERFICIE A VERDE PUBBLICO DRENANTE NATURALE
  - SUPERFICIE E PERCORSI SCOLANTI IMPERMEABILI
  - EDIFICIO SUPERFICIE SCOLANTE IMPERMEABILE
  - SUPERFICIE NON DRENANTI
  - SUPERFICIE E PERCORSI PUBBLICI NON DRENANTI

AMBITO STRATEGICO 13 b VIA AMATI - MONZA

Sigg. Andreoli - Barlassina - Brambilla - Minola

VERIFICA SUPERFICIE DRENANTI

scala 1:500 data: dicembre 2008 cgg. luglio 2009 mdrz 2010

fabio bodolini architetto  
 via berioverri n° 12 20052 monza mi tel.039 2807552 fax.039 2807549 e-mail: studio@bodolini-idea.it  
 gianpiero ceneri architetto  
 via padernone n° 17 20052 monza mi tel.039 2802355 fax.039 2845683 e-mail: gianpiero.ceneri@libero.it