



Legenda

-  +0,99 Quote altimetriche
-  Punti rilevati direttamente con strumentazione laser

Tavola n° 8G

Scalo disegno

1/100

Rilievo
Aggiorn 1

Data
Nov 08

Ogg
Aggiorn 2

Validatore

Oggetto:
Rilievo Ex Caserma S. Paolo

Contenuto:
Rilievo Geometrico - Prospetto piazza

Progettista:
Arch Angelo Dugnani

Direzione lavori

FIRMA


TIMBRO

FIRMA

TIMBRO

Impresa esecutrice

TIMBRO

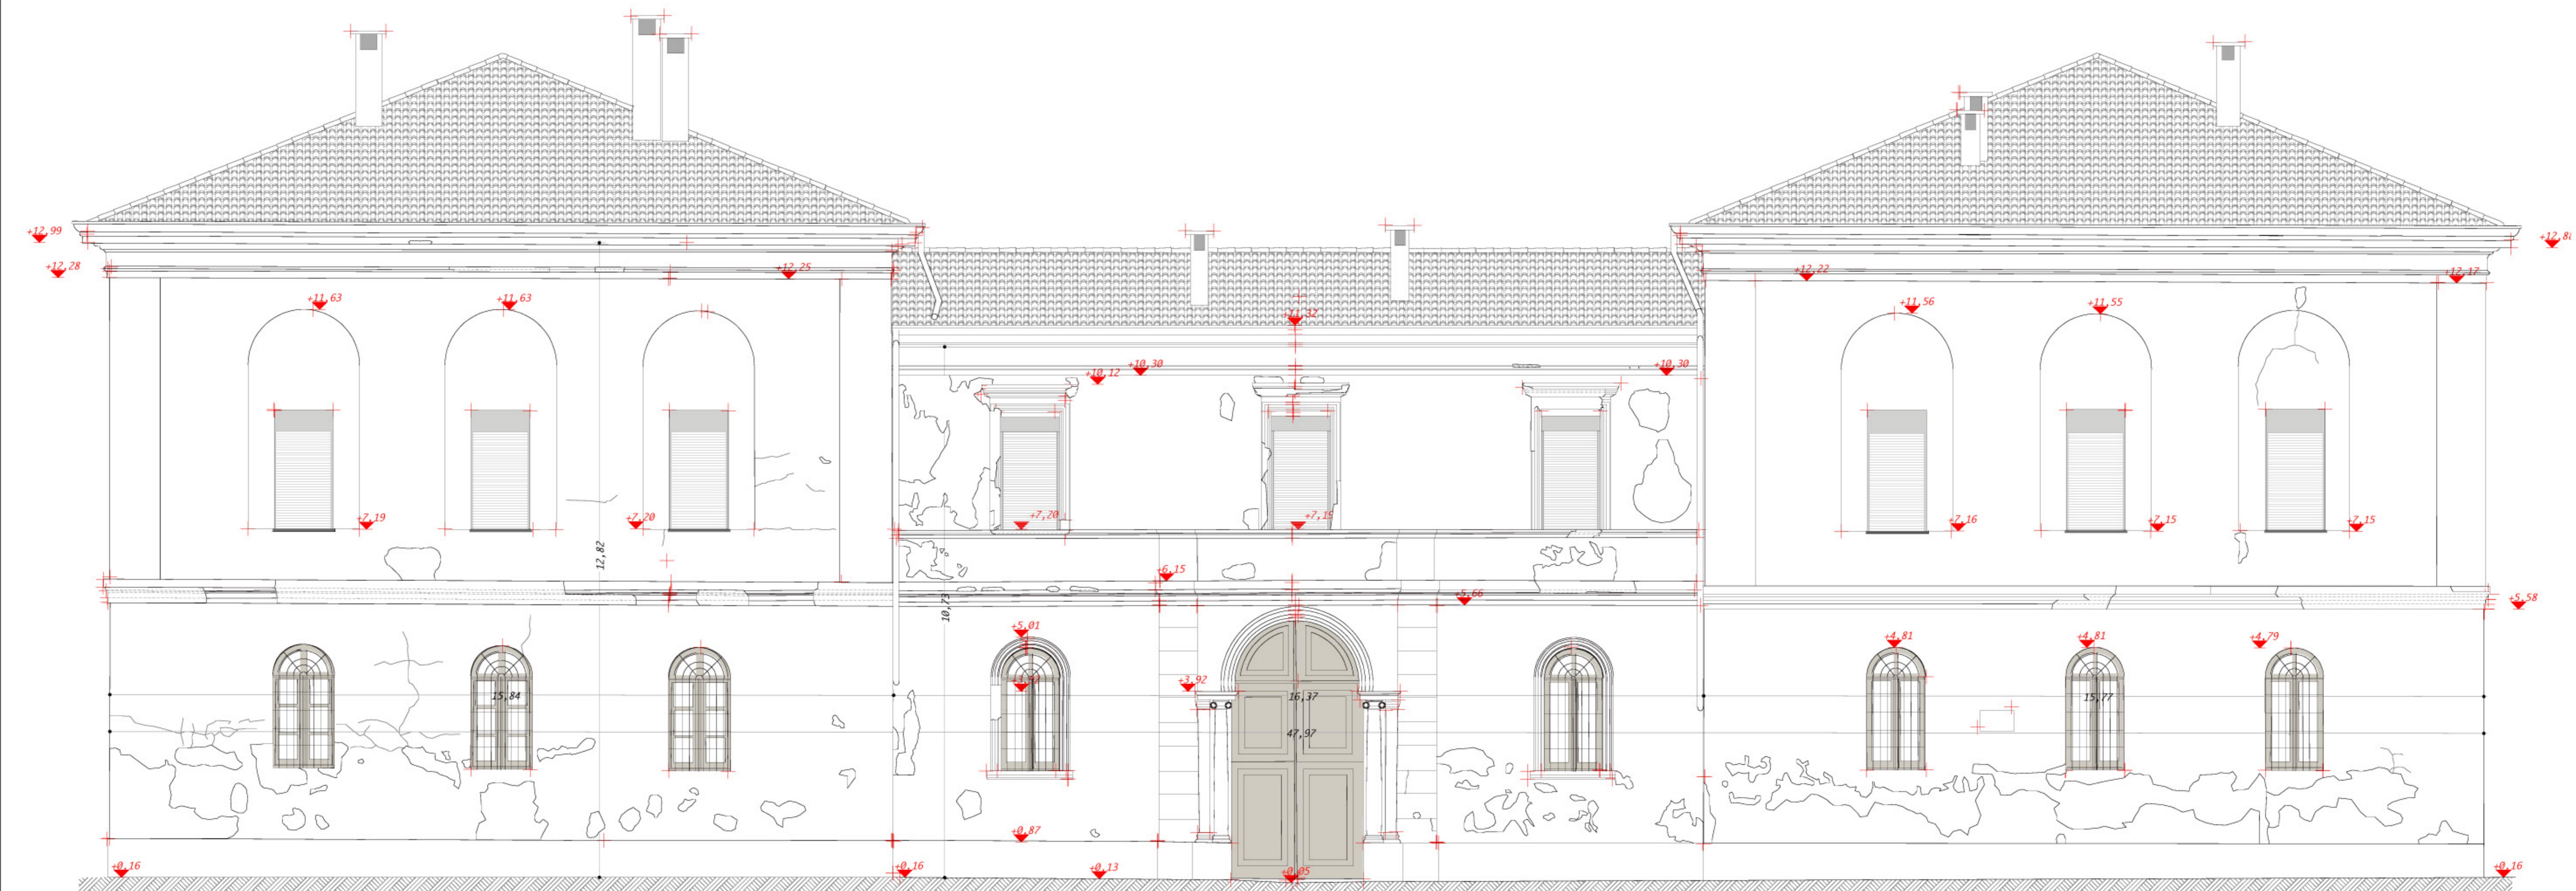

PROSPETTO SU PIAZZA S. PAOLO