


Sezione A-A - scala 1:50

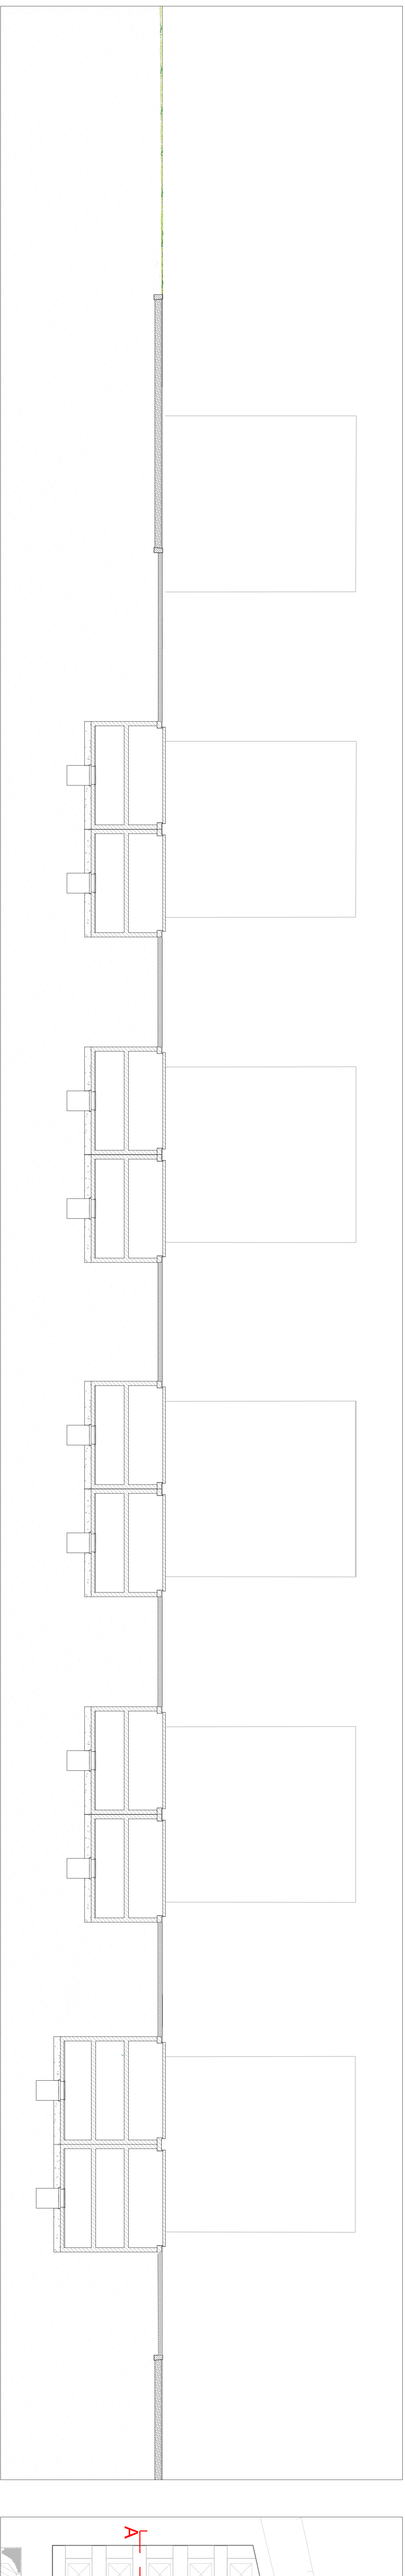

Sezione C-C - scala 1:50



Sezione B-B - scala 1:50

