
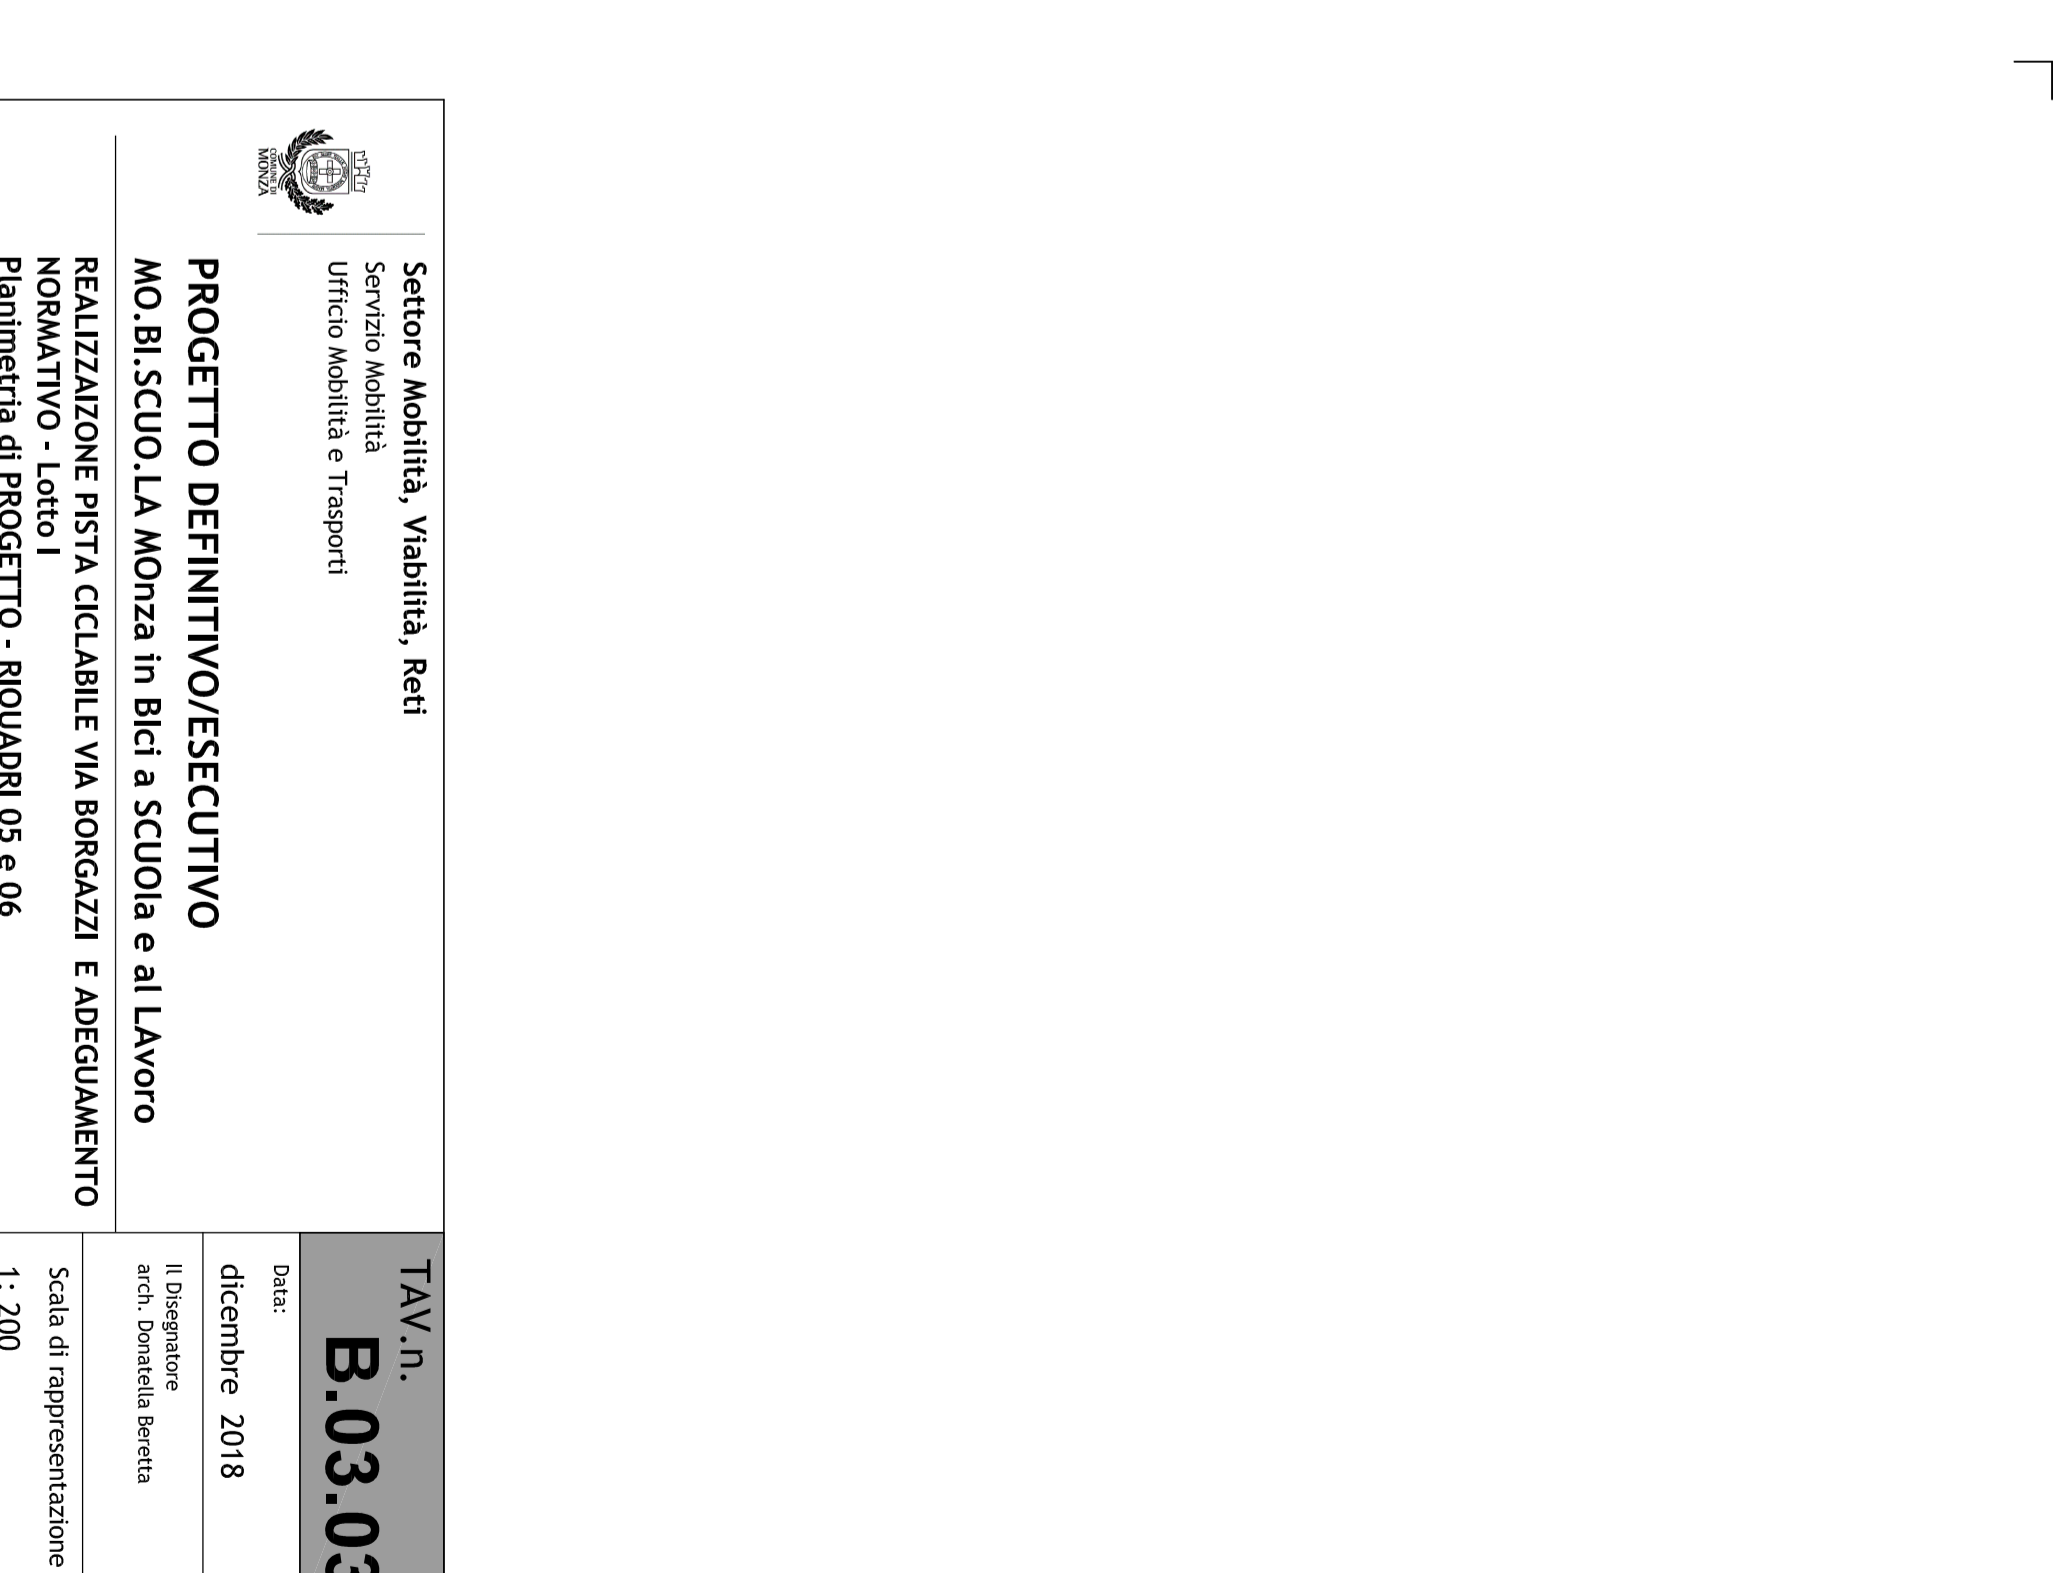
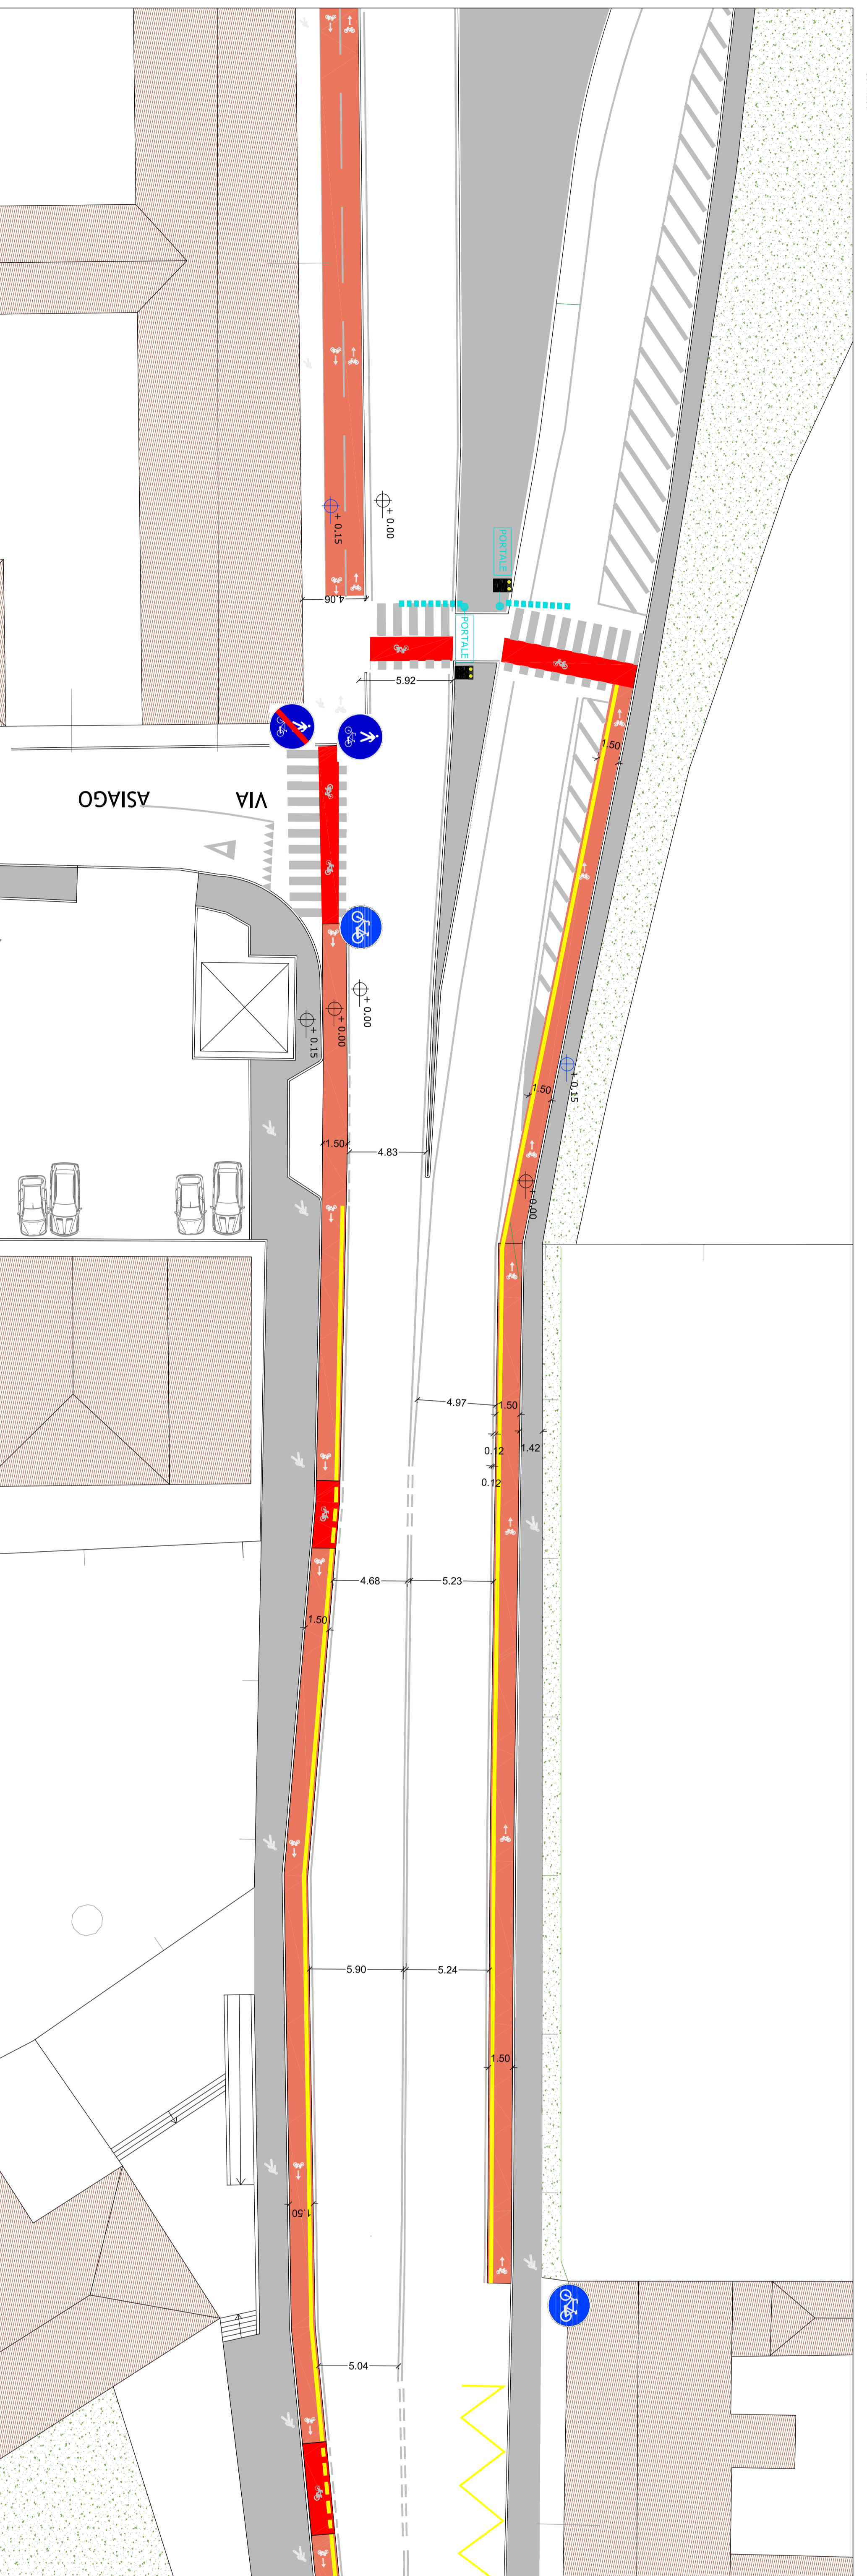


LEGENDA STATO DI PROGETTO

| | | | |
|--|--|--|---|
| | ciclabile in progetto a raso | | inizio pista ciclopedonale promiscua (fig. Il 92/b art. 122 DPR 495/92) |
| | ciclabile in progetto su marciapiede | | fine pista ciclopedonale promiscua (fig. Il 93/a art. 122 DPR 495/92) |
| | marciapiede pedonale | | alberatura |
| | pavina semaforica esistente non modificata | | area a verde (pubblica e privata) |
| | impianto semaforico in progetto (rif. tavola) | | |
| | portale di illuminazione passaggio ciclabile o ciclopedonale | | |
| | palo illuminazione pubblica | | |
| | caditoie / pozzetto | | |
| | attraversamento ciclopedonale | | |
| | attraversamento ciclabile | | |
| | passo carrajo | | |
| | inizio pista ciclabile (fig. Il 90 art. 122 DPR 495/92) | | |
| | fine pista ciclabile (fig. Il 92 art. 122 DPR 495/92) | | |

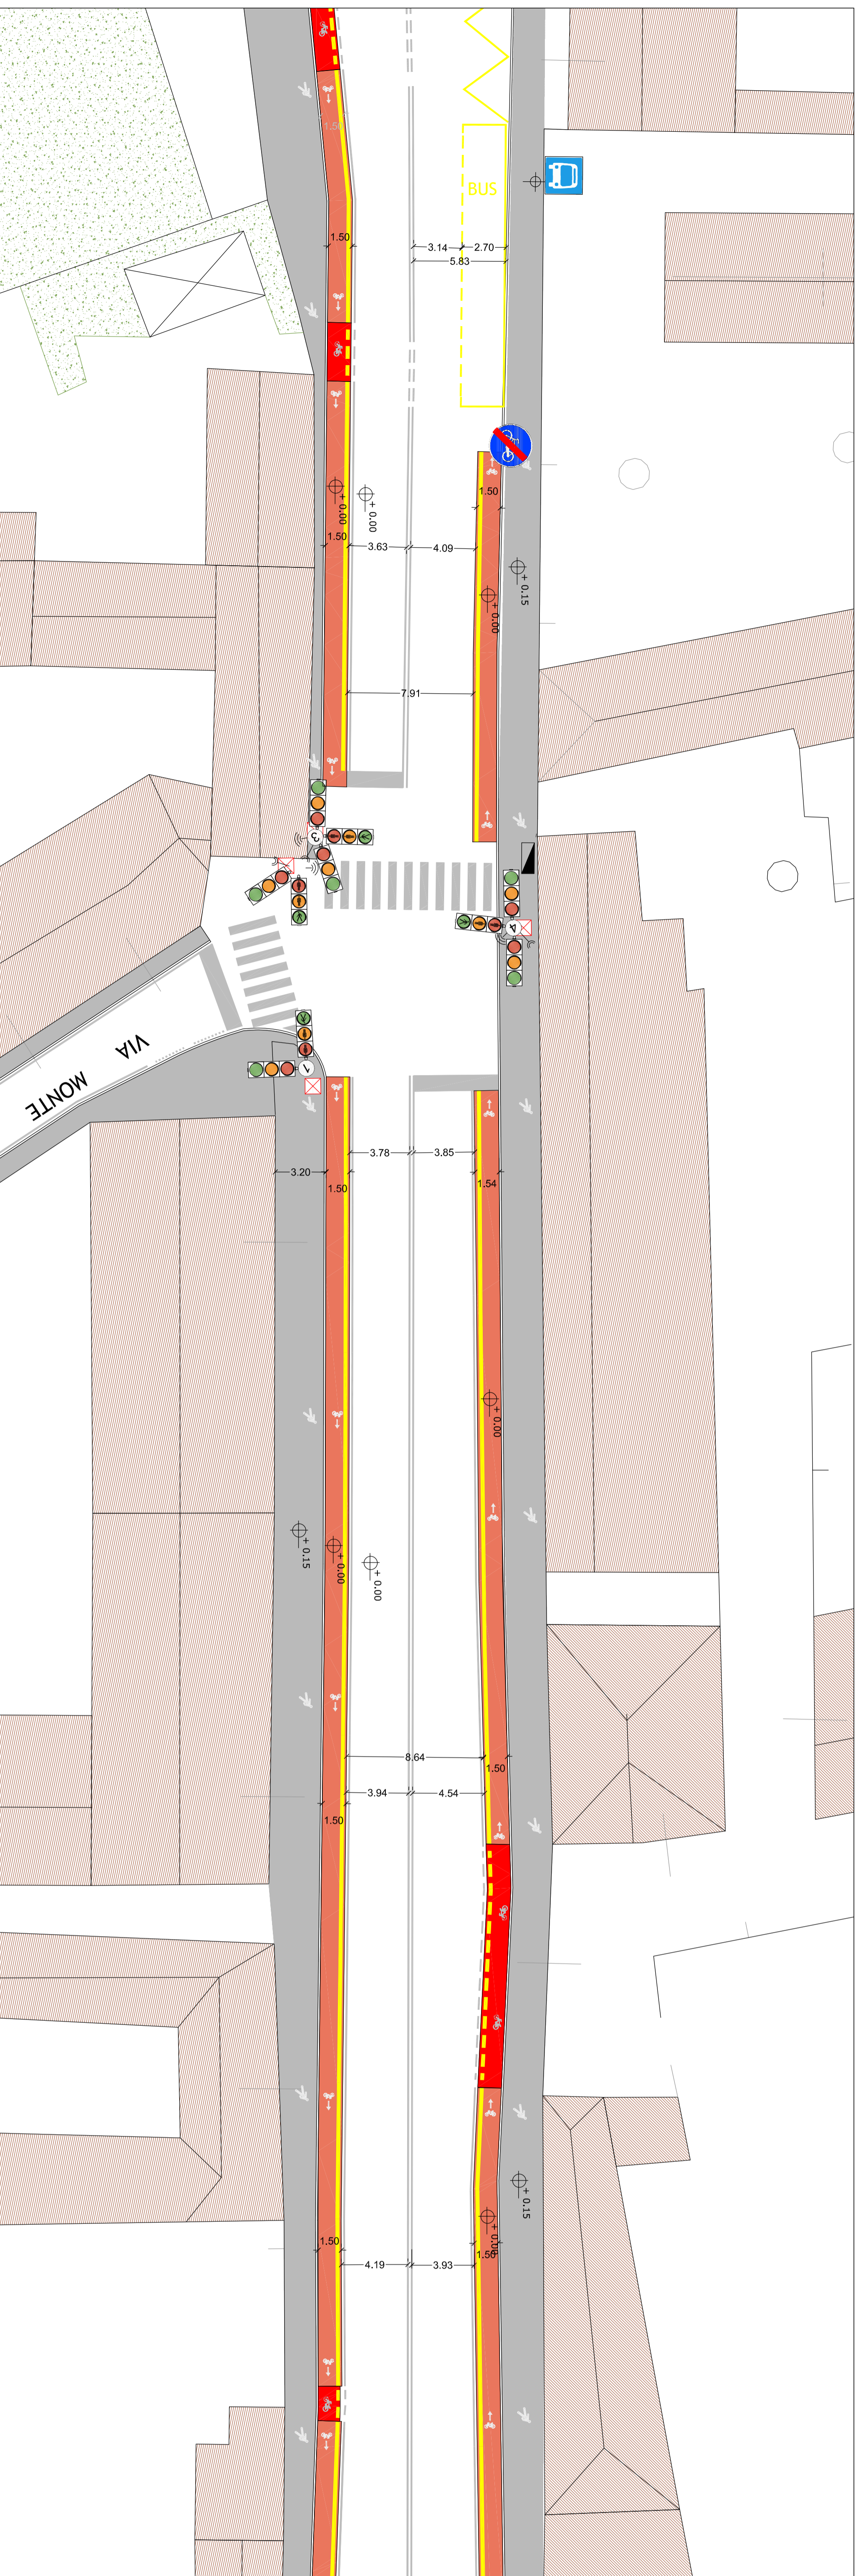

Planimetria di PROGETTO - RIQUADRO 05
 Sc. 1:200

Settore Mobilità, Viabilità, Reti
 Servizio Mobilità e Trasporti

PROGETTO DEFINITIVO/ESECUTIVO
 MOBILISCUOLA Monza in Bici a Scuola e al Lavoro
 REALIZZAZIONE PISTA CICLABILE VIA BORGATZI E ADEGUAMENTO
 NORMATIVO - Lote 1
 Planimetria di PROGETTO - RIQUADRO 05 e 06

Progettisti
 Arch. DONATELLA BESETTA
 Geom. SANI SANIOTA

Il Responsabile del Procedimento
 Ing. Jonathan MONTI

TAV n. **B.03.03**
 Data: dicembre 2018
 Il progettista
 Arch. Donatella Besetta
 Scala di rappresentazione
 1:200
 Revisione

Planimetria di PROGETTO - RIQUADRO 06
 Sc. 1:200

Ente di Progettazione
 Sc. cavallotti