



Piantumate di SOVRAPPOSIZIONI - RIQUADRO 03
Sc. 1:200

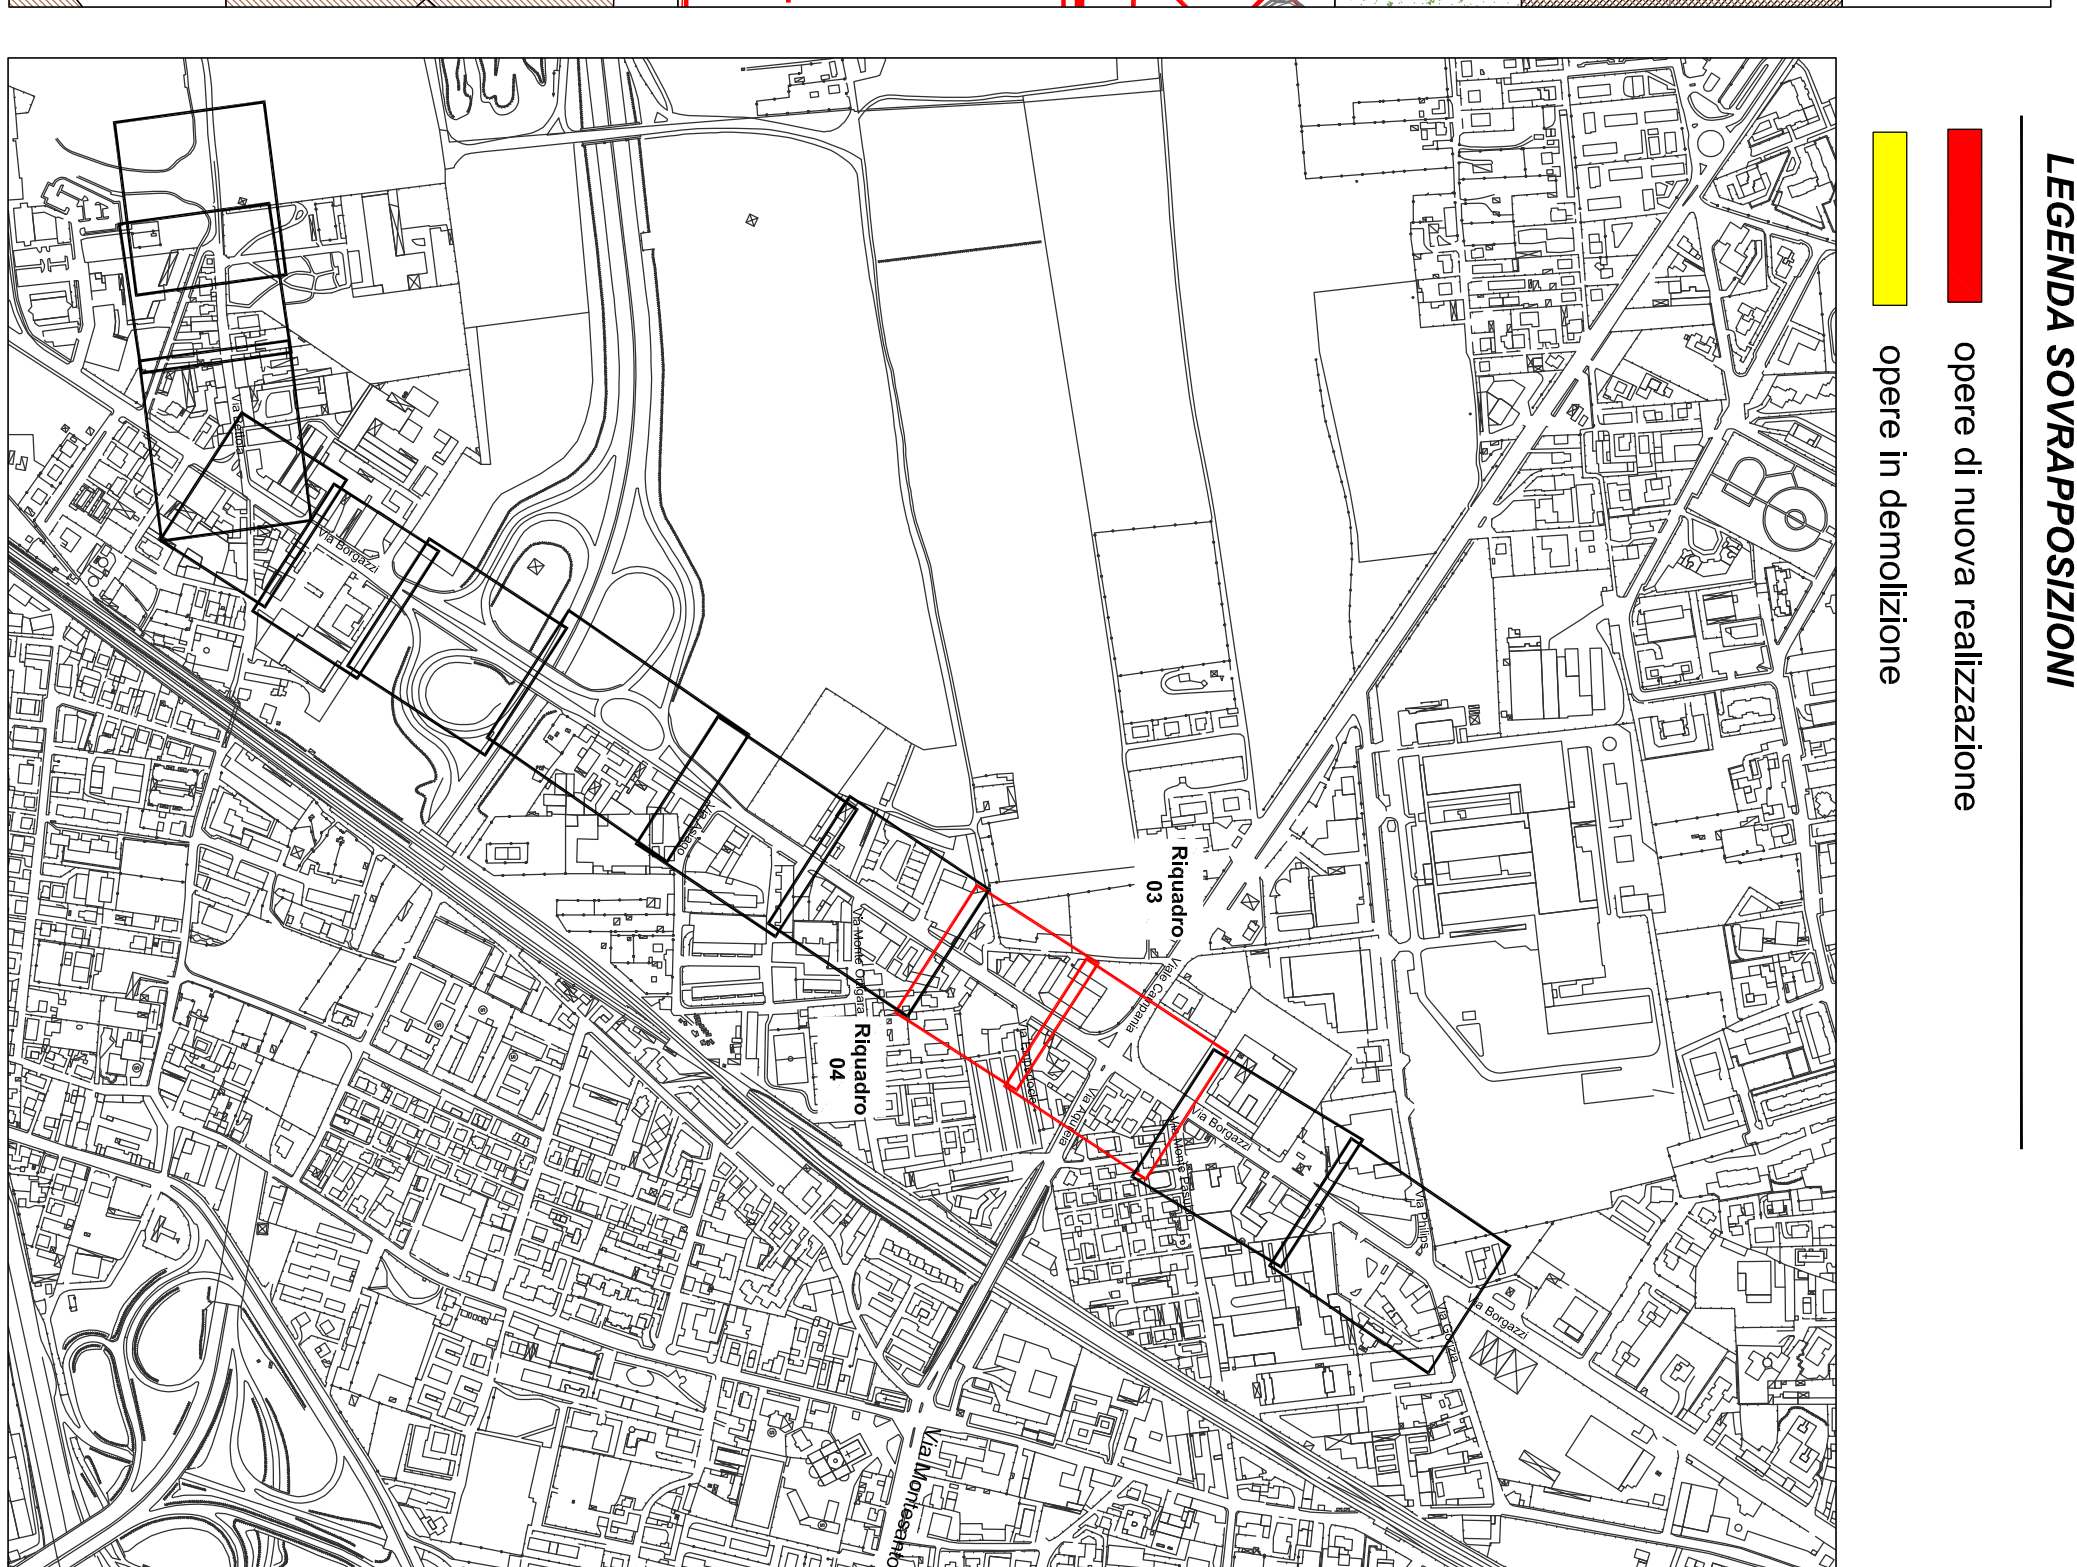

Strada aerea
Estratto di Fotogrammetria

- LEGENDA SOVRAPPOSIZIONI**
- opere di nuova realizzazione
 - opere in demolizione

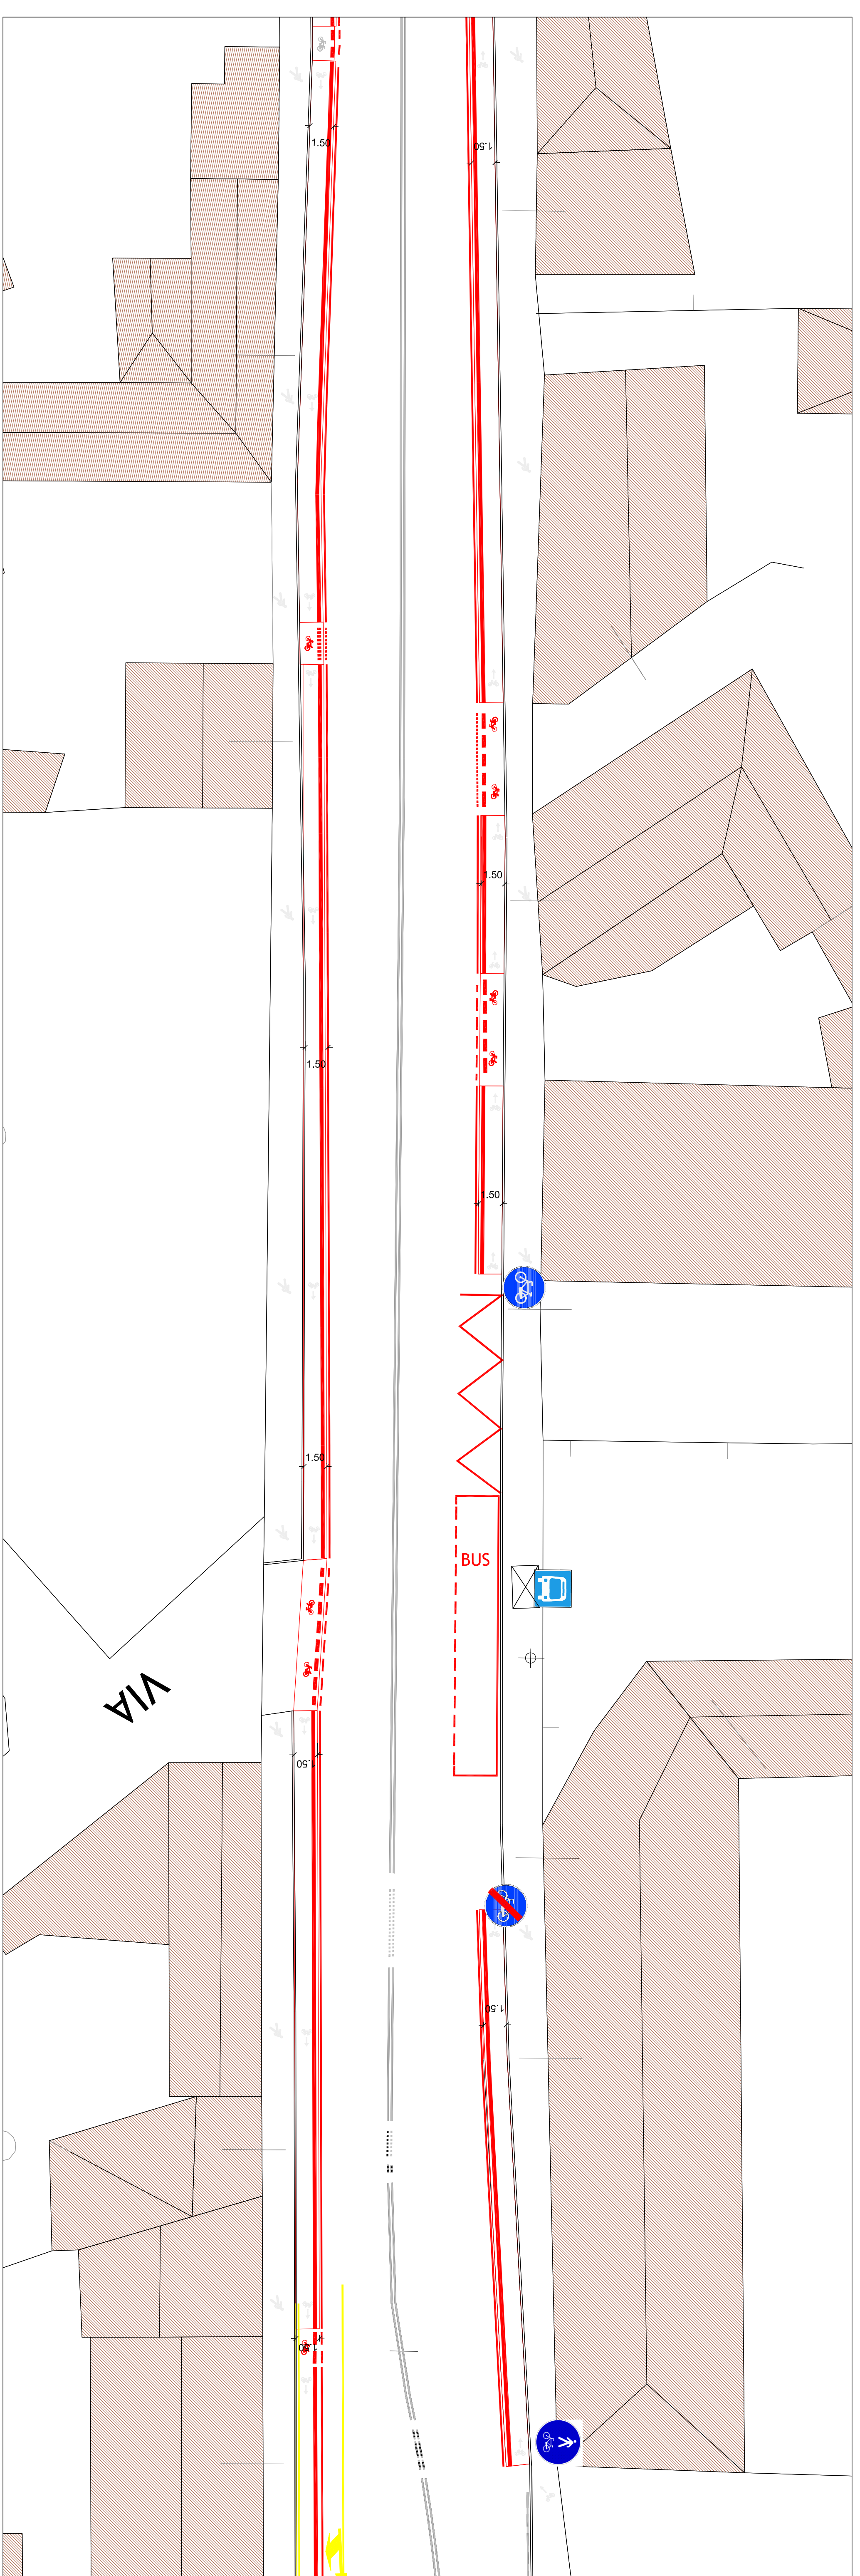

Piantumate di SOVRAPPOSIZIONI - RIQUADRO 04
Sc. 1:200

<p>Settore Mobilità, Viabilità, Reti Servizio Mobilità Ufficio Mobilità e Trasporti</p> <p>PROGETTO DEFINITIVO/ESECUTIVO MO. BISCIONE LA MONZA IN BICI A SCUOLA e al Lavoro</p> <p>REALIZZAZIONE PISTA CICLABILE VIA BORGAZZI E ADEGUAMENTO NORMATIVO Piantumate di SOVRAPPOSIZIONI - RIQUADRI 03 e 04</p> <p>Progettisti: Arch. Daniela REGETTA Geom. Sara ZAVOTTA</p> <p>Il Responsabile del Procedimento Ing. Jonathan MONTI</p>	<p>TAV. n. B.04.02</p> <p>data: dicembre 2018</p> <p>Il Disegnatore Arch. Sara ZAVOTTA</p> <p>Scala di rappresentazione: 1:200</p> <p>Revisione:</p>
--	---