
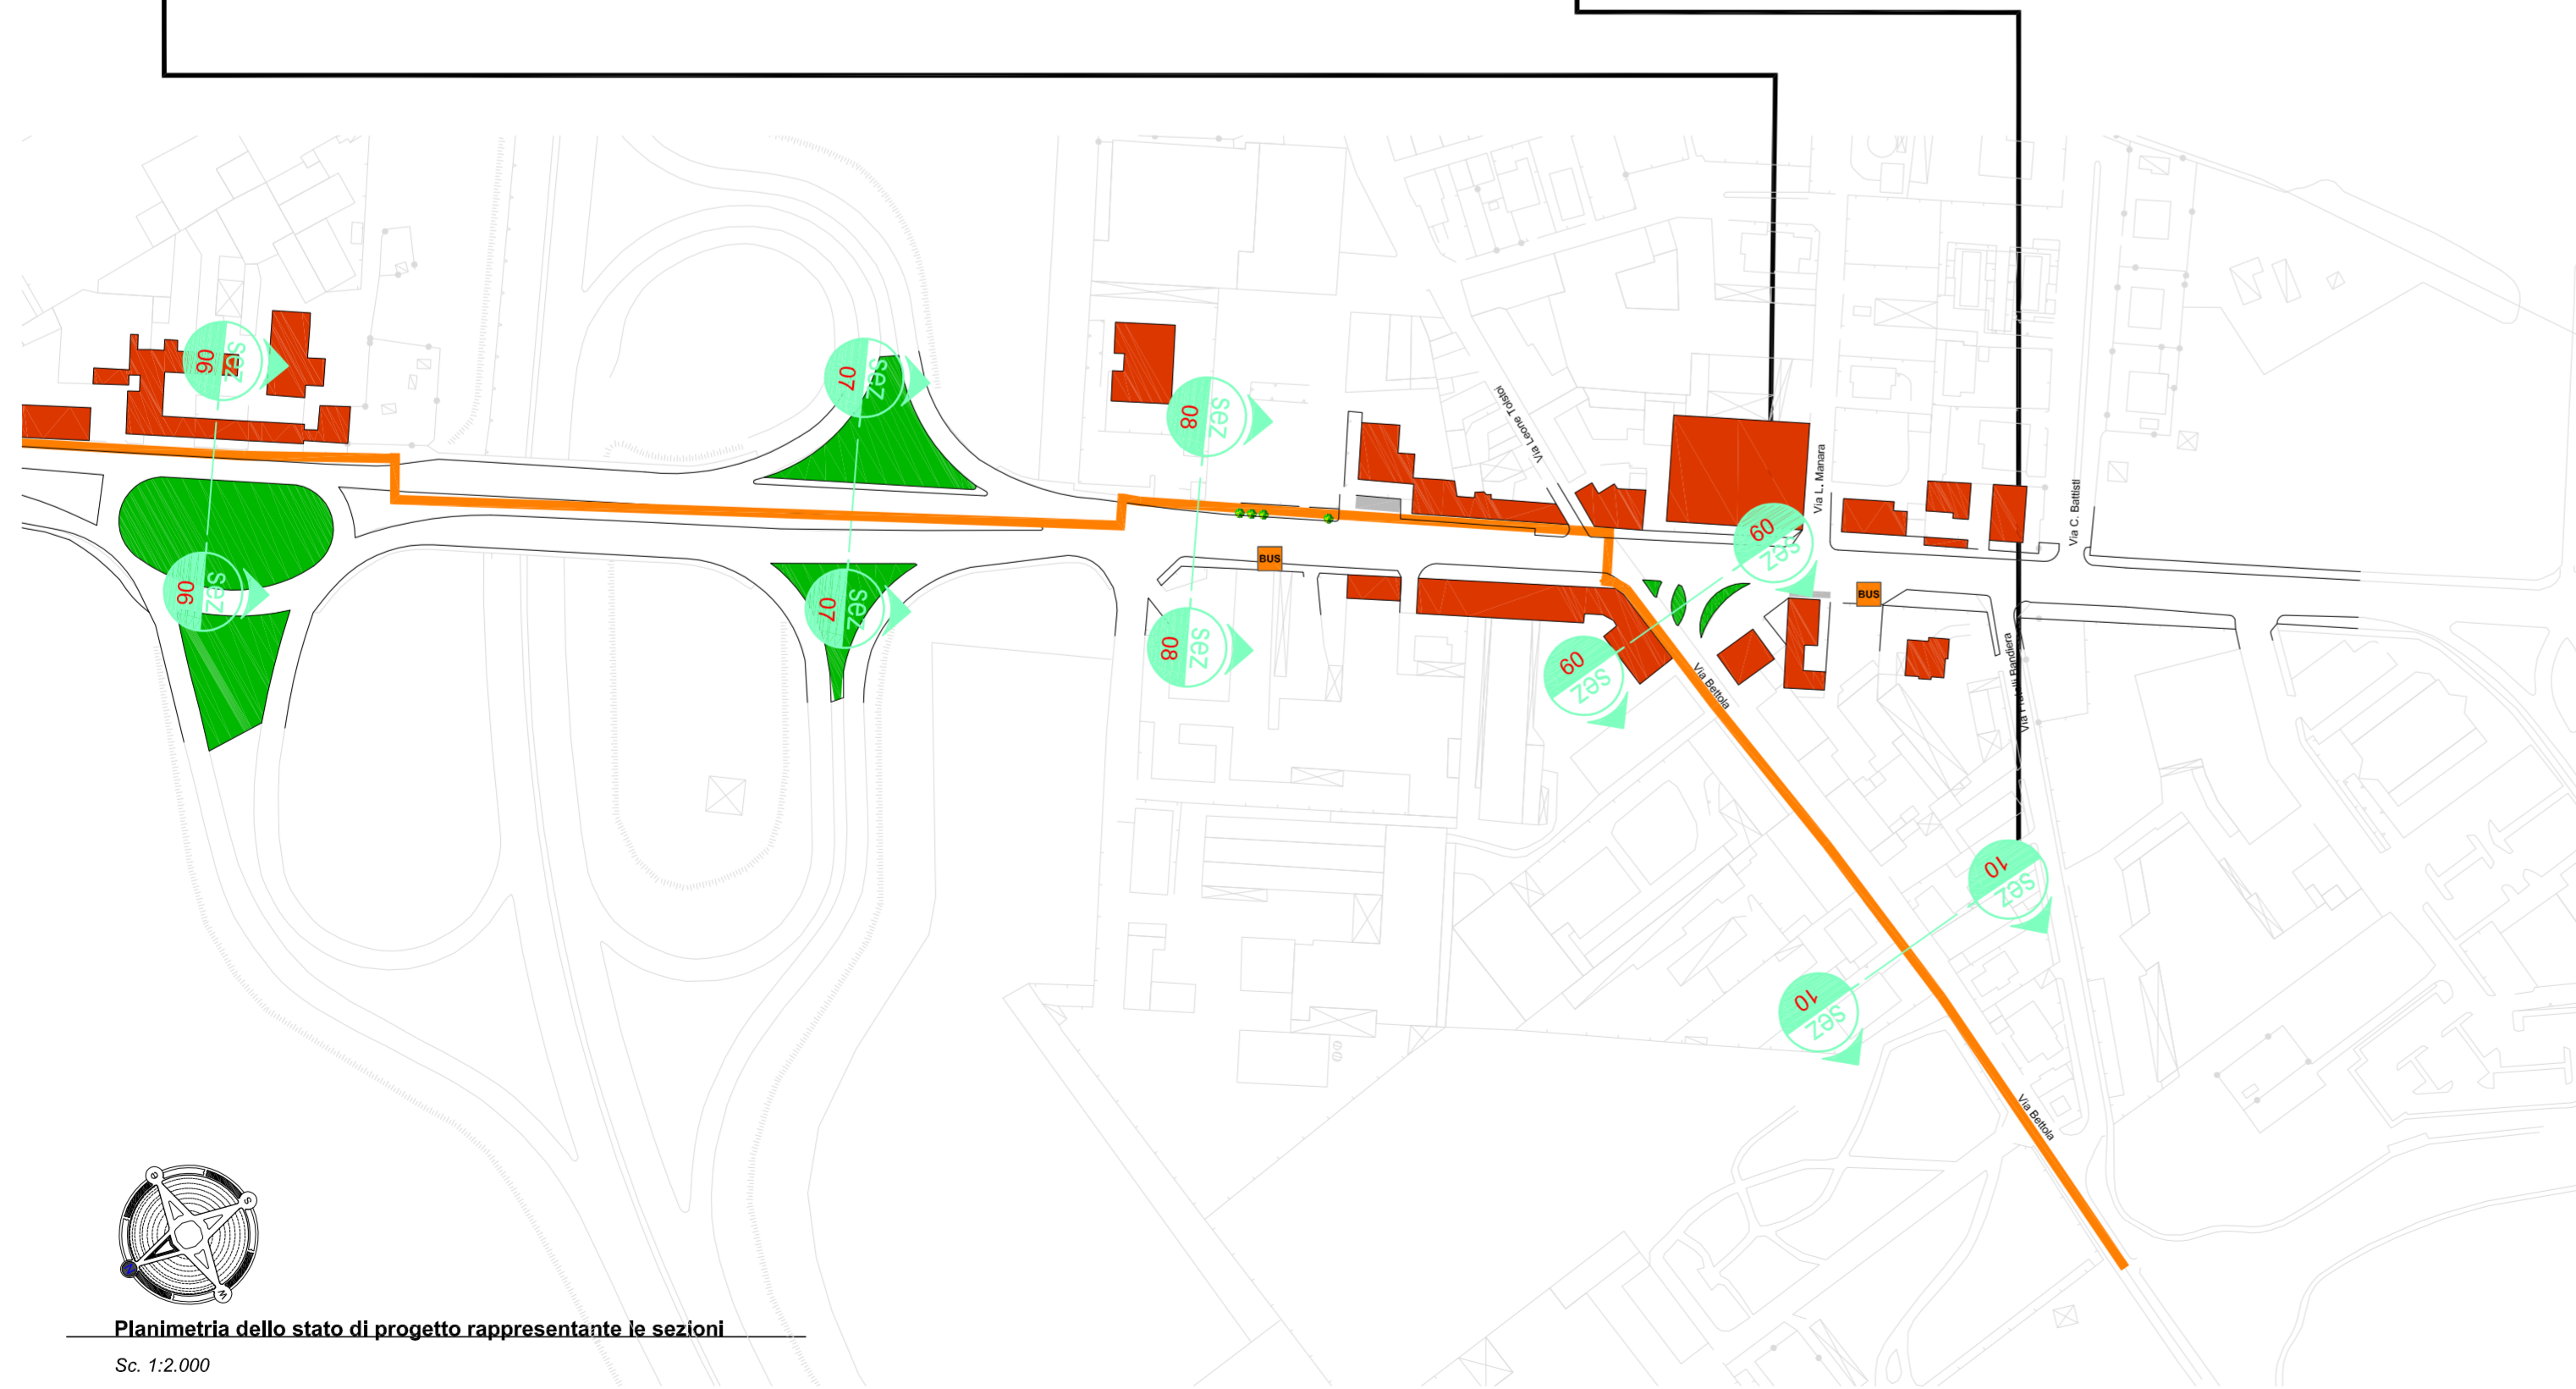
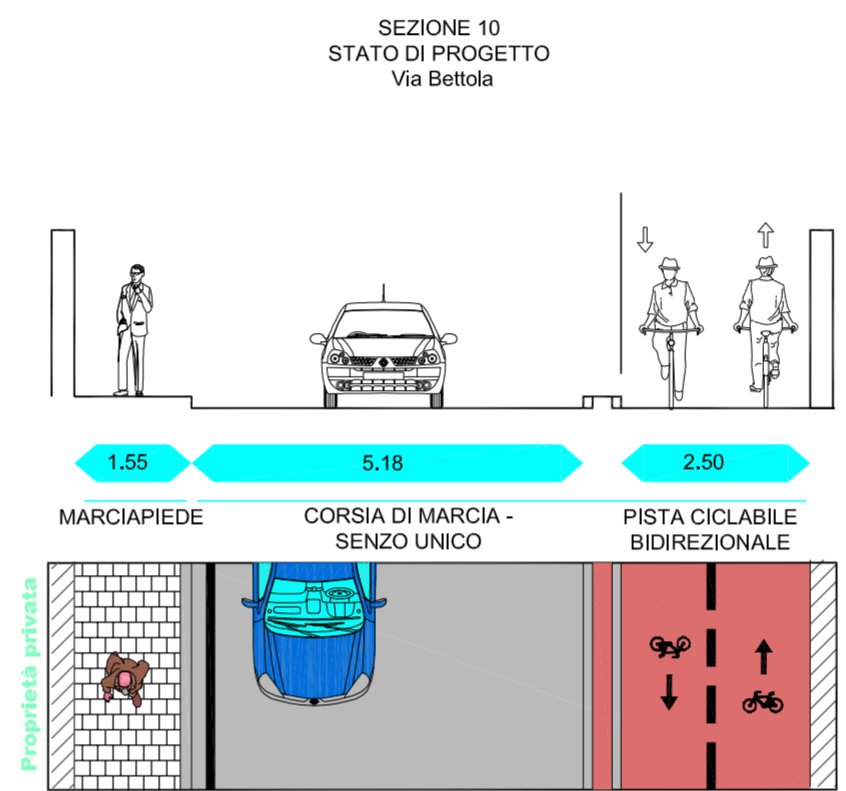


LEGENDA

- Edifici
- Attività commerciali
- Verde
- Sosta a pagamento
- Sosta disco orario
- Sosta vietata
- Attraversamento pedonale
- Pista ciclabile esistente
- Fermata bus
- Intersezione semaforizzata
- Pista ciclabile monodirezionale di progetto
- Pista ciclabile bidirezionale di progetto

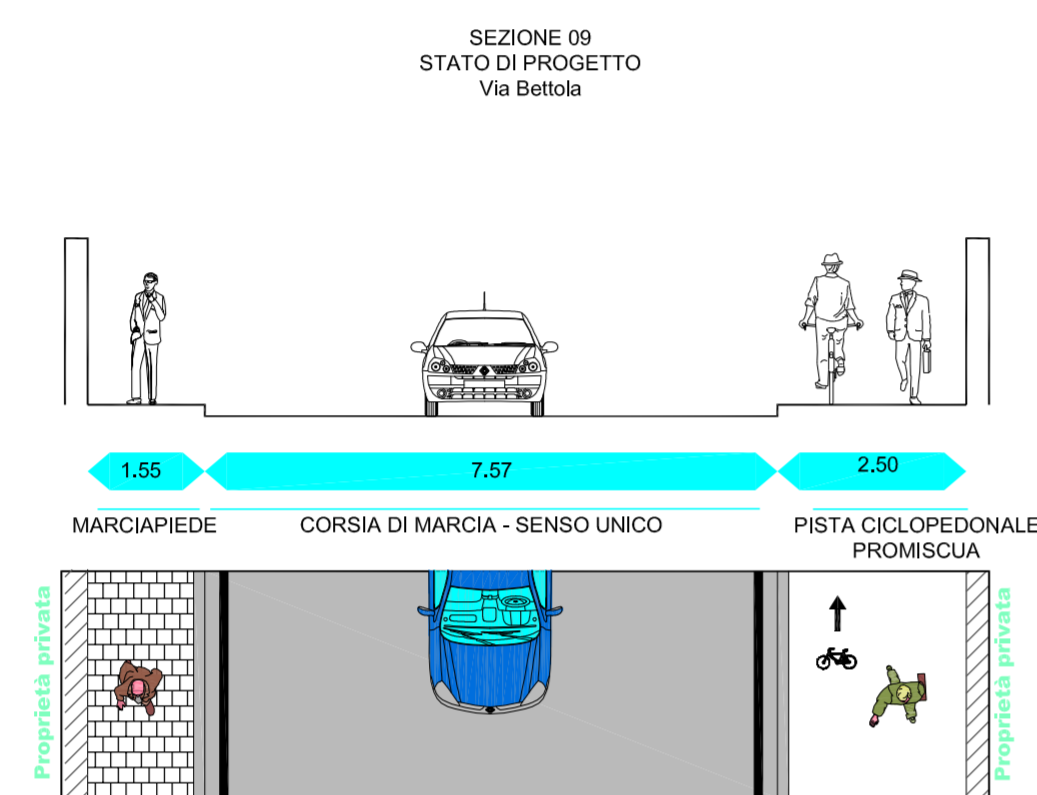

Planimetria dello stato di progetto rappresentante le sezioni
Sc. 1:2.000

 Settore Mobilità, Viabilità, Reti Servizio Mobilità Ufficio Mobilità e Trasporti	TAV.n. B.05.03
	Data: dicembre 2018 Il Disegnatore arch. Donatella Beretta
PROGETTO DEFINITIVO/ESECUTIVO MO.BI.SCUOLA MONZA in Bici a Scuola e al Lavoro	
REALIZZAZIONE PISTA CICLABILE VIA BORGAZZI E ADEGUAMENTO NORMATIVO - Lotto I SEZIONI TRASVERSALI - Sezioni 9 - 10 (Via Bettola)	
Il Progettista: Arch. Donatella BERETTA Geom. Sara ZANOTTA	Il Responsabile del Procedimento: Ing. Jonathan MONTI
Scala di rappresentazione 1:2.000 1: 100 Revisione:	

questo documento non potrà essere copiato, riprodotto o altrimenti pubblicato in tutto o in parte senza il consenso scritto dell'Amministrazione Comunale (pag. 22 aprile 1941, n.632 - art 2975 e segg. c.c.)