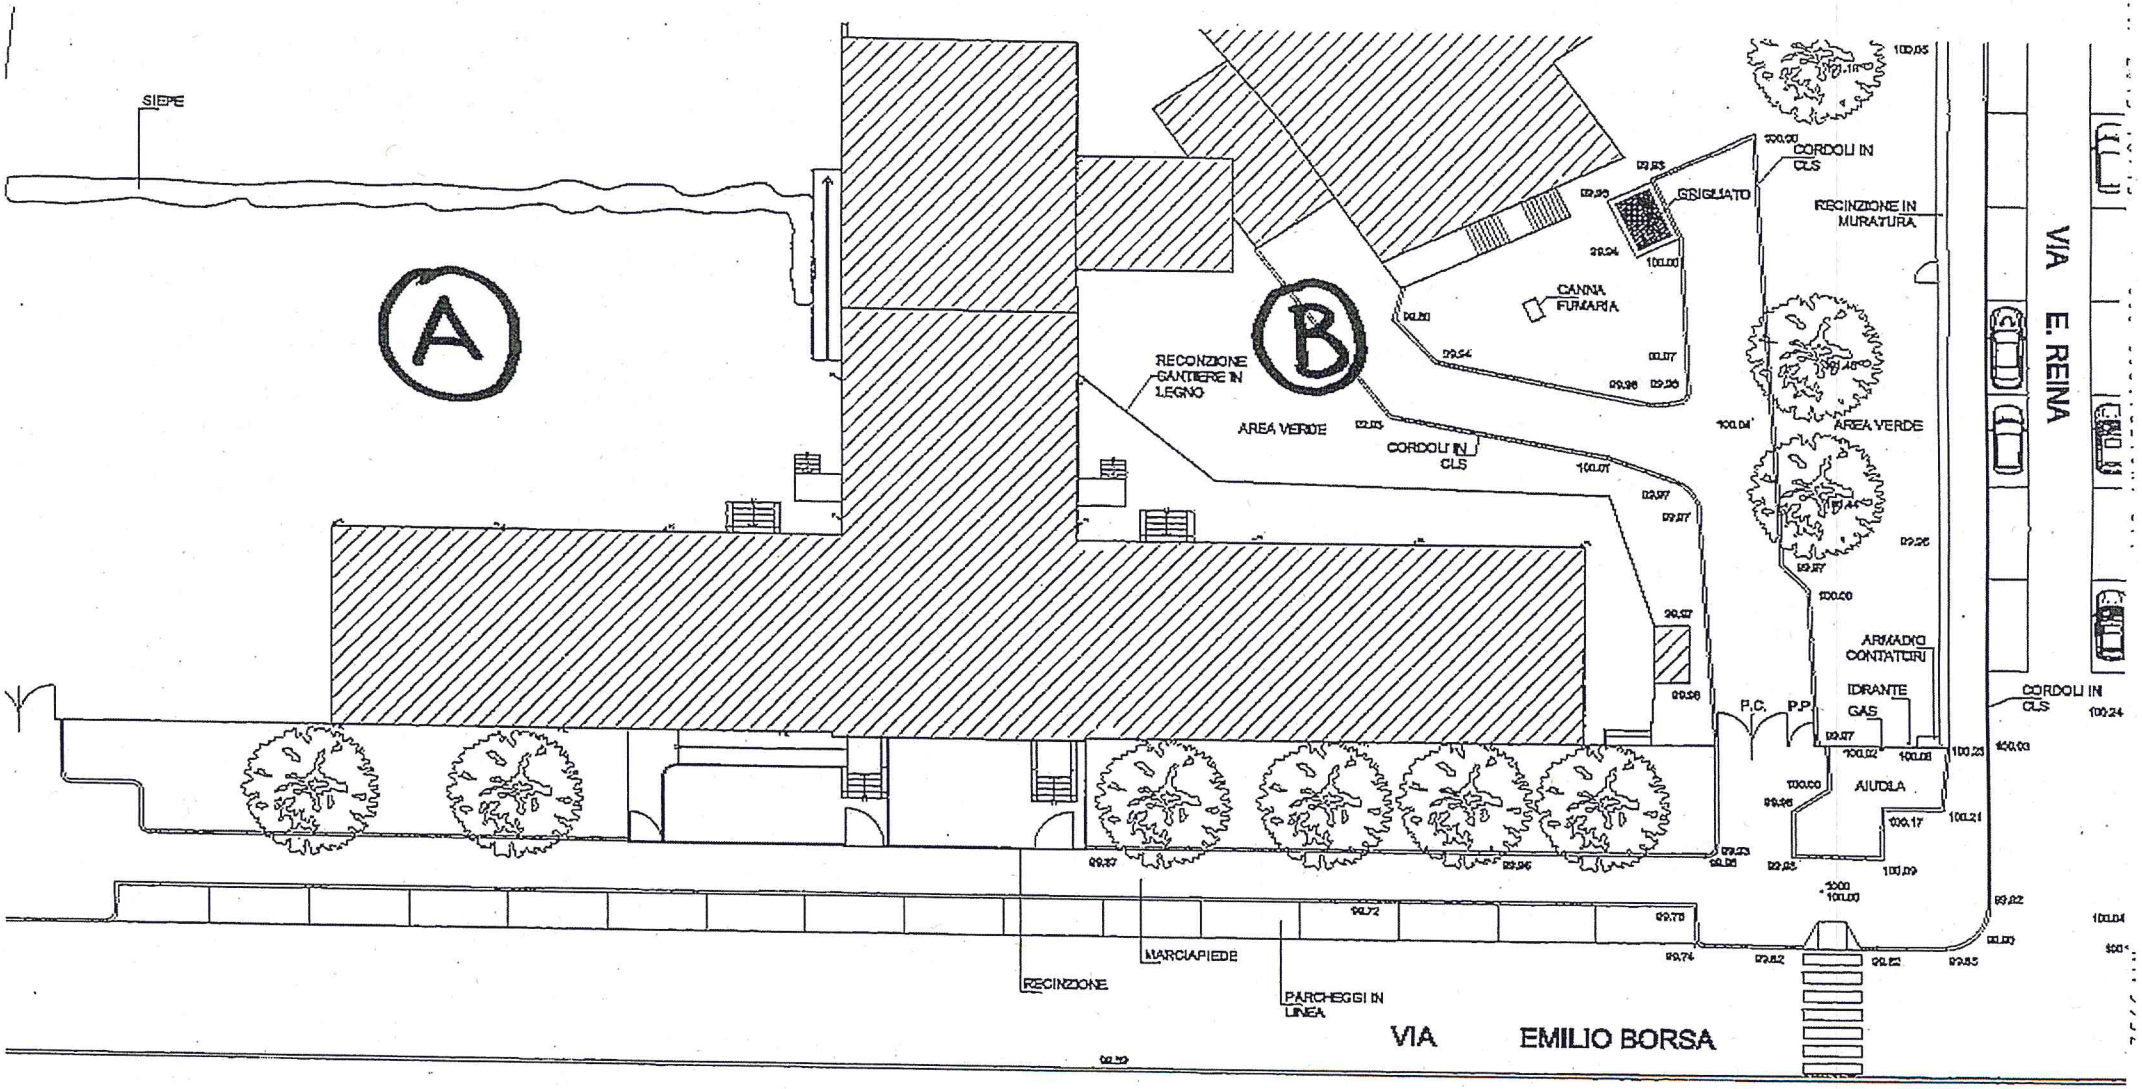
SIEPE
A
B
RECINZIONE GANTIERE IN LEGNO
AREA VERDE
CORDOLI IN CLS
CANNA FUMARIA
GRIGLIATO
CORDOLI IN CLS
RECINZIONE IN MURATURA
AREA VERDE
VIA E. REINA
ARMADIO CONTATORI
IDRANTE
GAS
P.C.
P.P.
AIUOLA
CORDOLI IN CLS
RECINZIONE
MARCIAPIEDE
PARCHEGGI IN LINEA
VIA EMILIO BORSA