



CANALE VILLORESI

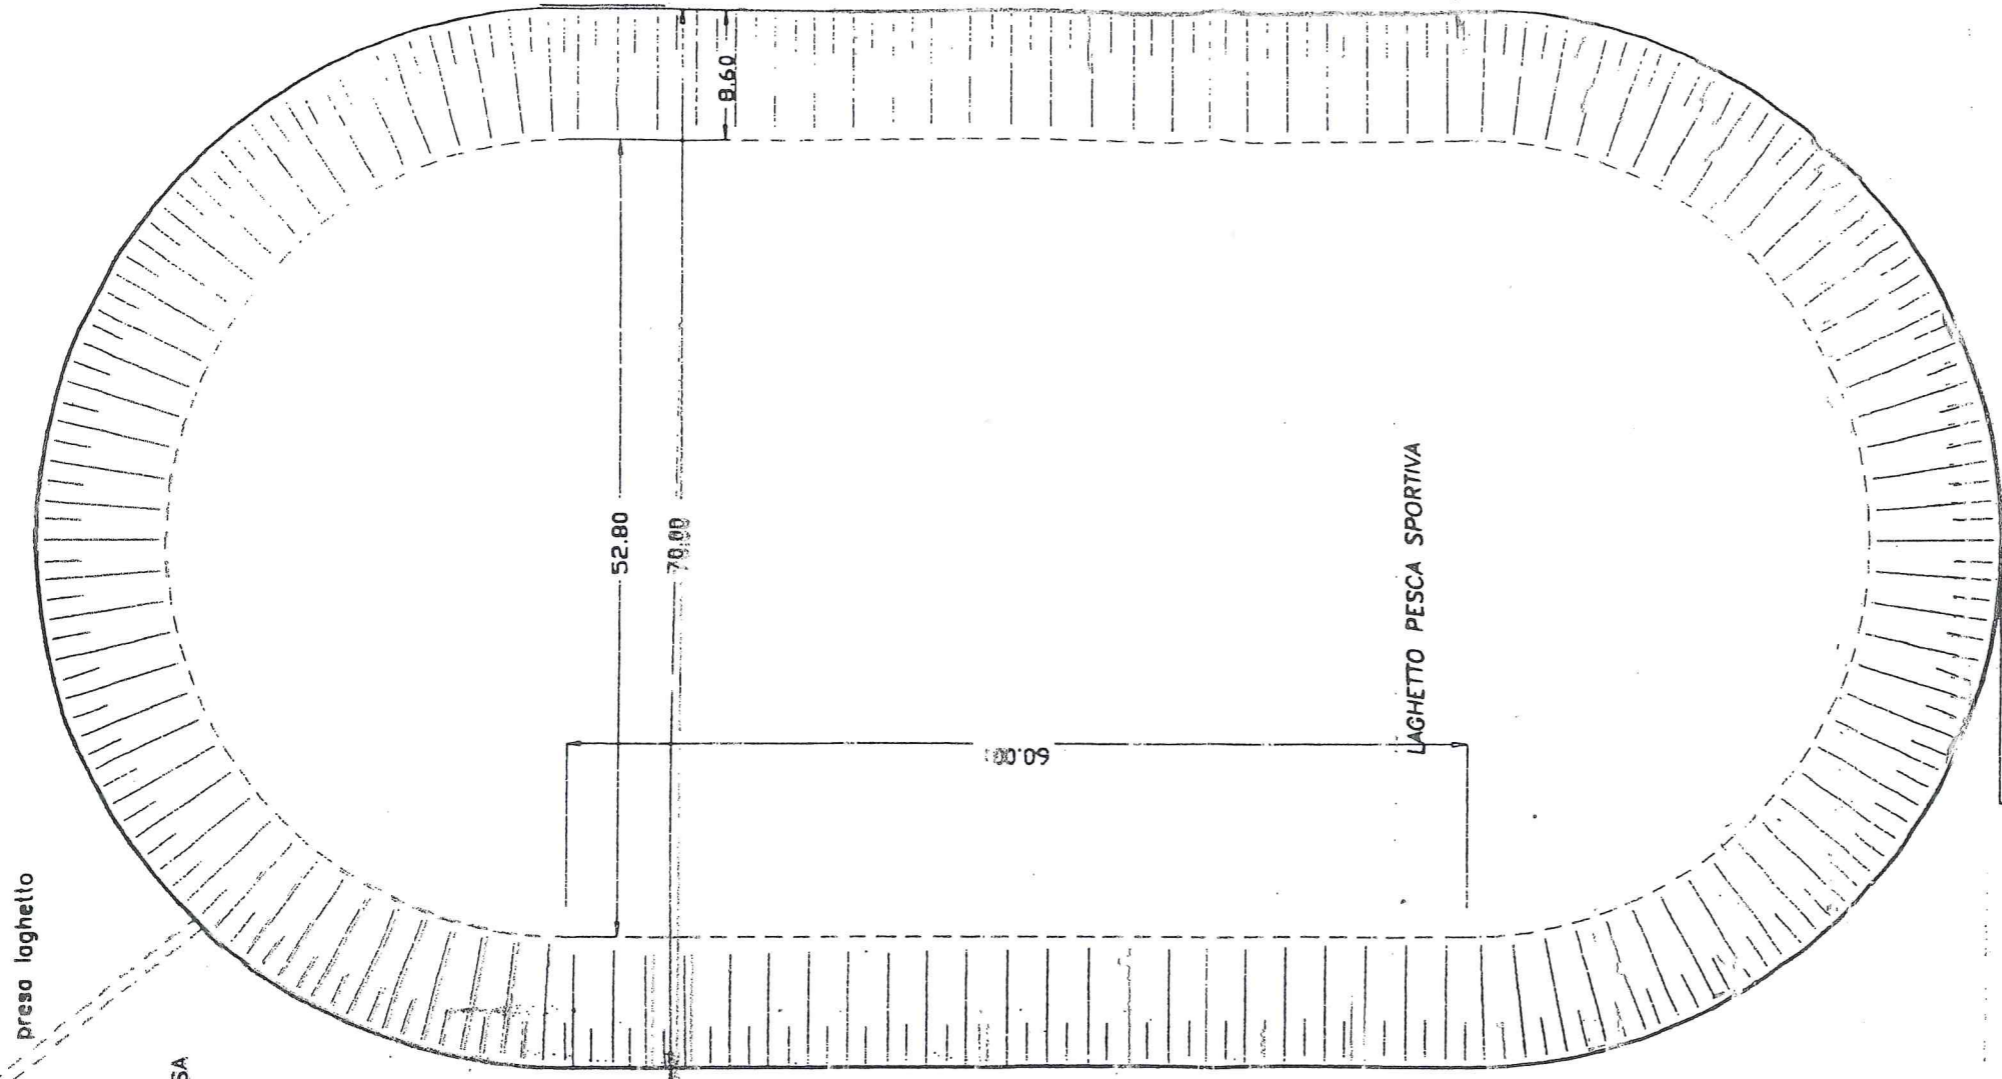

ZONA A VERDE ATTREZZATO

VIA DELLA BOSCHERONA

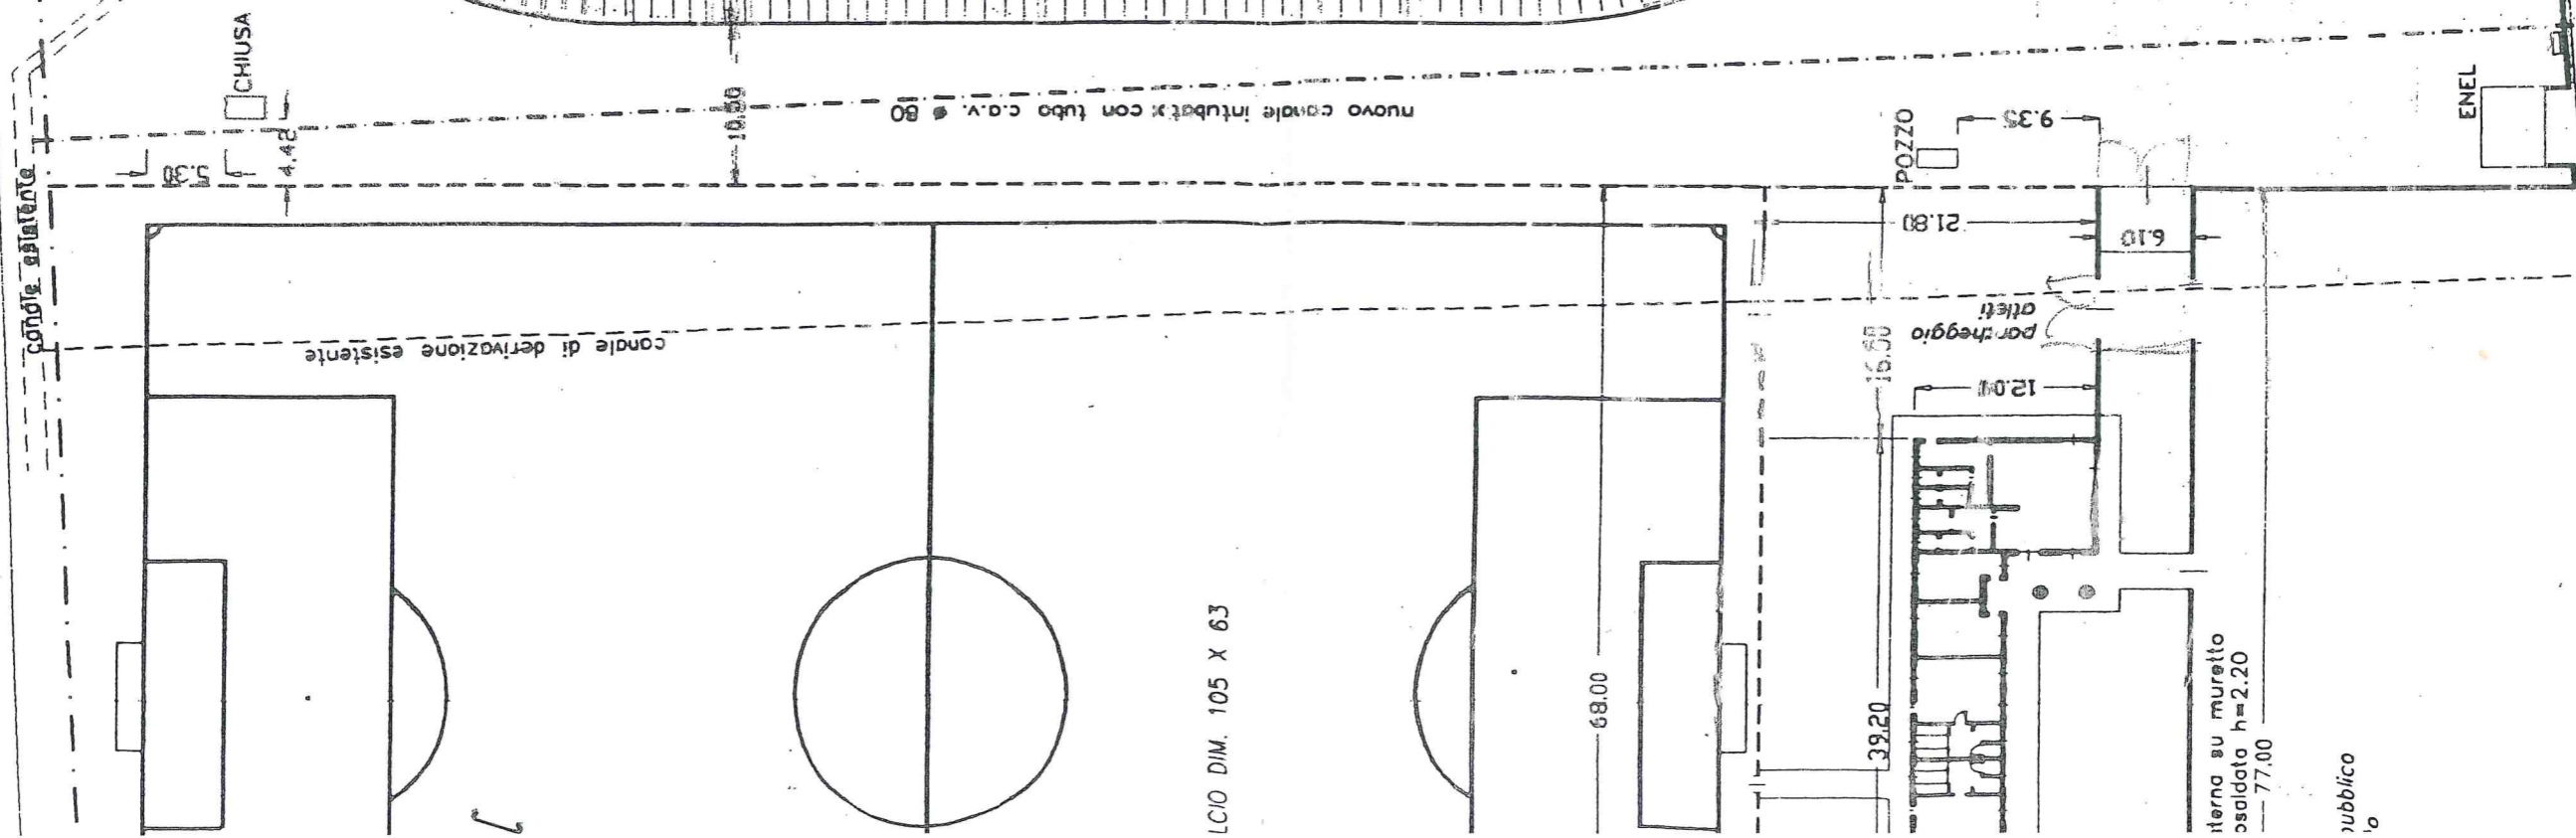

LCIO DIM. 105 X 63

sterno su muretto  
consolidato h=2.20  
77.00

pubblico